


PLAN D'ENSEMBLE FIGURATIF

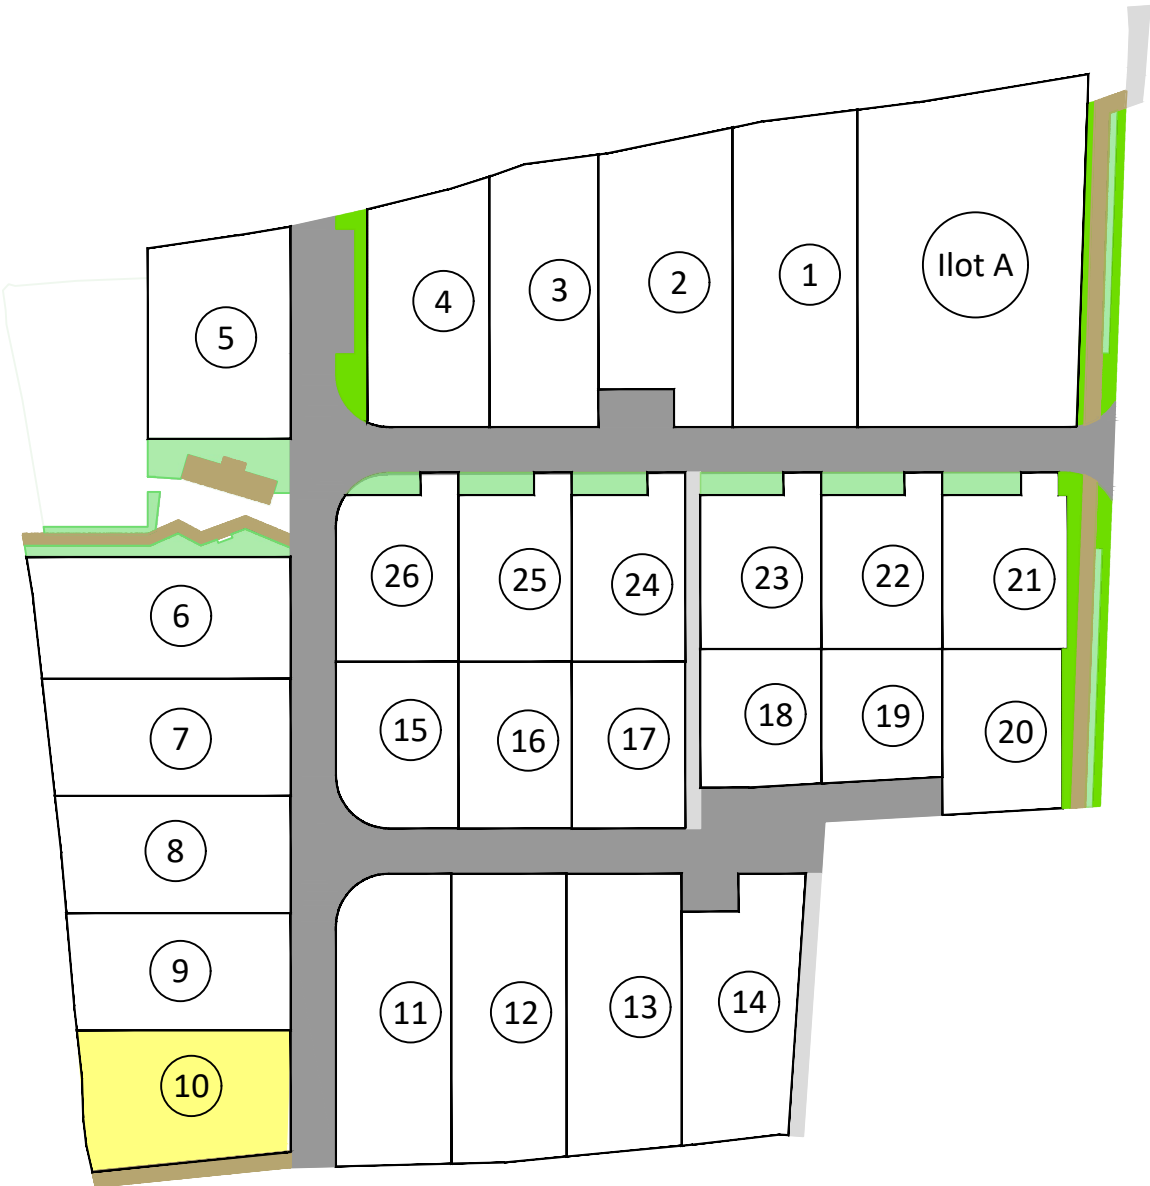

DOCUMENT PROVISOIRE

Travaux en cours de réalisation - Viabilisation non achevée

LE BIHAN
& ASSOCIÉS


QUIMPERLE
54, Impasse de Trélivalaire
02.98.96.32.85
quimperle@lebihangemetre.fr

Plan établi le 29/09/2023
Ref. dossier : 22-028

Commune de MELGVEN
Lotissement
"Le Domaine du Stival"

LOT n° 10

Surface de la parcelle : 480 m²
Surface plancher maxi : 250 m²
Section M n° 844p
Echelle : 1/250

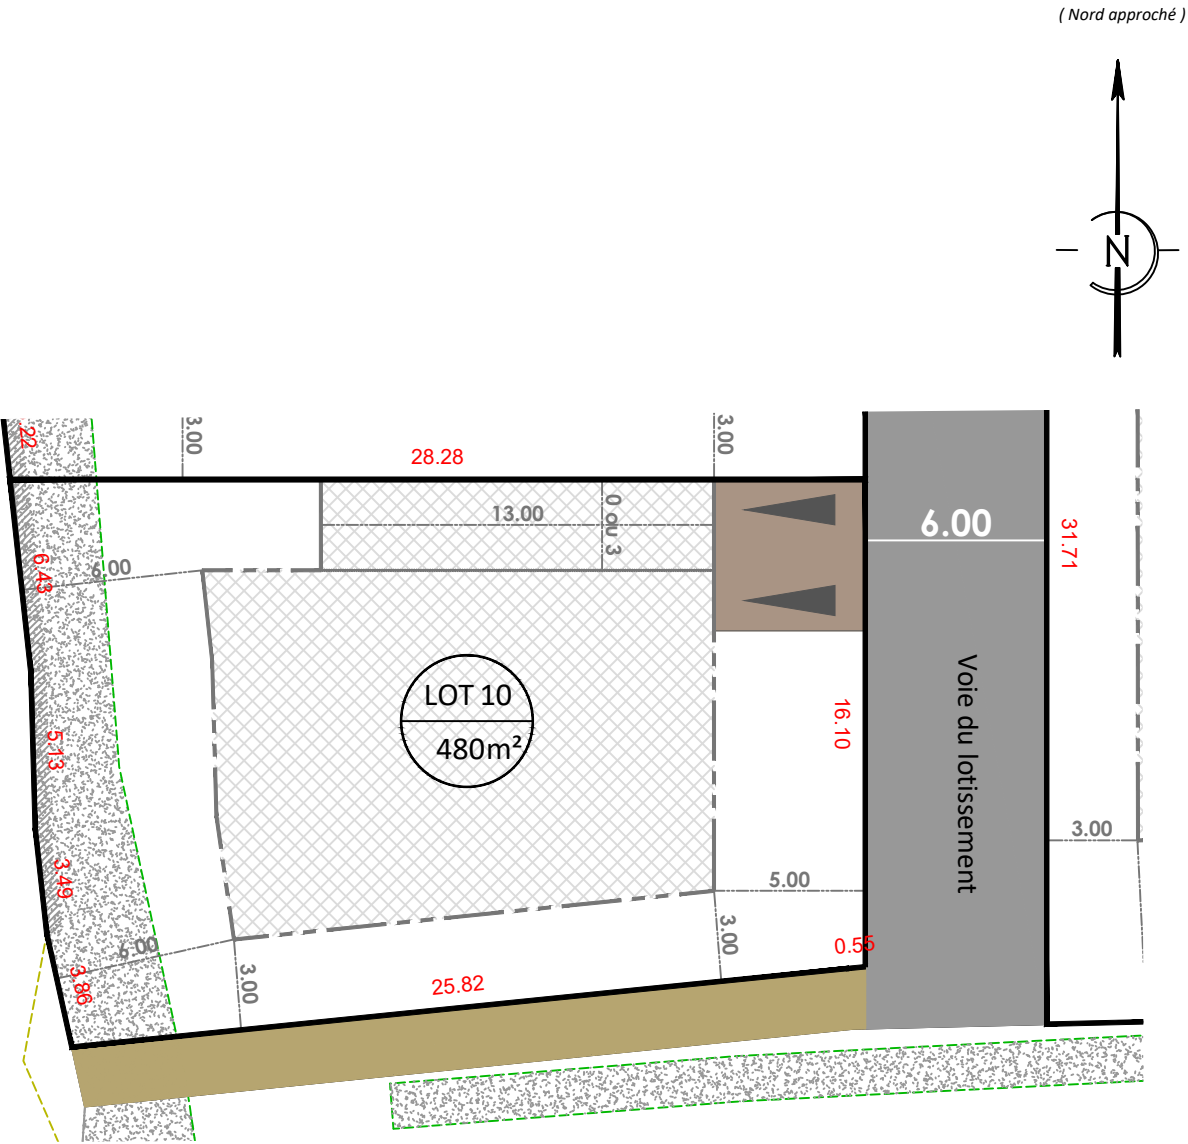

DOCUMENT PROVISOIRE

Travaux en cours de réalisation - Viabilisation non achevée

Légende :

3.00 cotation recul limite constructible
15.20 cotation du lot

zone inconstructible

zone constructible

accès (Emplacement Figé)

Zone Constructible exclusivement pour les dépendances de type garage ou les carports
Bande d'accroche d'au moins 5.00m d'une des façades de la construction