

PLOEMEL

28 Fontainebleau

Les Jardins de Fontainebleau

PLAN DE VENTE ET DE BORNAGE


LOT 1

Section F n° 1740p

Document provisoire



Situation: (sans échelle)

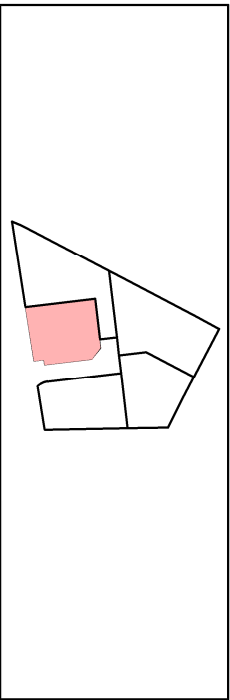

COGEO

CABINET OUVERT
GÉOMÈTRE-EXPERT

Agence de Theix-Noyalo

20 Rue du Baron | 56450 THEIX-NOYALO
Tel: 02 97 47 61 84 | Fax: 09 82 63 83 90
Mail: bureau.geometre@cogeo.fr

GEOMETRE-EXPERT

CONSEILLER VALORISER GARANTIR

Dossier N° V20-012

12 octobre 2020

Echelle : 1/250

Format papier:A3

Système planimétrique : indépendant

Système altimétrique : indépendant

