

PLOEMEL

28 Fontainebleau


Les Jardins de Fontainebleau

PLAN DE VENTE ET DE BORNAGE


LOT 2

Section F n° 1740p

Document provisoire

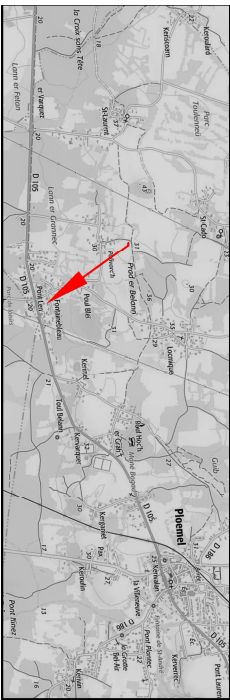

Situation: (sans échelle)

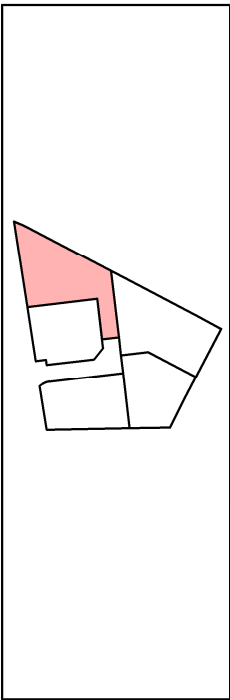

COGEO CABINET OVAERT GÉOMÈTRE-EXPERT		Agence de Theix-Noyalo 20 Rue du Baron 56450 THEIX-NOYALO Tel: 02 97 47 61 84 Fax: 09 82 63 83 90 Mail: bureau.geometre@cogeo.fr		 GÉOMÈTRE-EXPERT CONSEILLER VALORISER GARANTIR	
Dossier N° V20-012	12 octobre 2020	Echelle : 1/250	Format papier: A3		
Système planimétrique: indépendant		Système altimétrique: indépendant			

