

PLOEMEL

28 Fontainebleau


Les Jardins de Fontainebleau

PLAN DE VENTE ET DE BORNAGE

LOT 3

Section F n° 1740p

Document provisoire

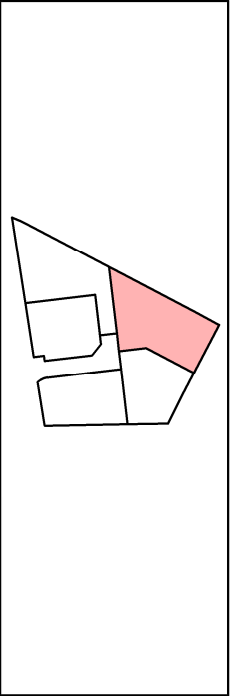

|                                                                               |                 |   |                   |
|-------------------------------------------------------------------------------|-----------------|---|-------------------|
| <div><div>COGEO</div><div>CABINET OUVERT<br/>GÉOMÈTRE-EXPERT</div></div>      |                 | <div>Agence de Theix-Noyalo</div> <div>20 Rue du Baron   56450 THEIX-NOYALO</div> <div>Tel: 02 97 47 61 84   Fax: 09 83 83 83 90</div> <div>Mail: bureau.geometre@cogeo.fr</div> |                   |
| <div><div>GEOMETRE-EXPERT</div><div>CONSEILLER VALORISER GARANTIR</div></div> |                 |   |                   |
| Dossier N° V20-012                                                            | 12 octobre 2020 | Echelle : 1/250   | Format papier: A3 |
| Système planimétrique : indépendant                                           |                 | Système altimétrique : indépendant   |                   |

