


28 Fontainebleau

Les Jardins de Fontainebleau

PLAN DE VENTE ET DE BORNAGE LOT 5

Section F n° 1740p

Document provisoire

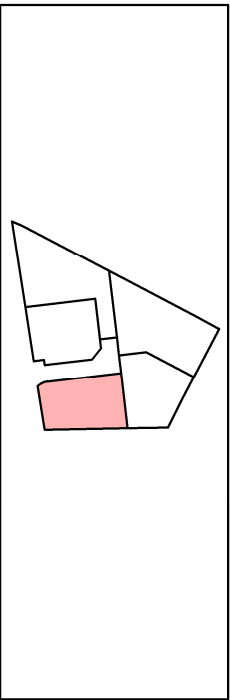

Situation: (sans échelle)



Agence de Theix-Noyalo
20 Rue du Baron | 56450 THEIX-NOYALO
Tel: 02 97 47 61 84 | Fax: 09 82 63 83 90
Mail: bureau.geometre@cogeo.fr



GÉOMÈTRE-EXPERT
CONSEILLER VALORISER GARANTIR

Dossier N° V20-012 12 octobre 2020

Echelle : 1/250

Format papier:A3

Système planimétrique: indépendant

Système altimétrique: indépendant

