

■ ■ ■ ■ ■ Périmètre de l'opération

NOTA :
Les surfaces et cotes sont provisoires, elles ne seront définitives qu'après mesurage et bornage. Le périmètre fera l'objet d'un bornage contradictoire ultérieur.

LEGENDE PLAN DE COMPOSITION

Voirie

Stationnement visiteur

Zone constructible volume principal

Zone constructible hauteur limitée

Emplacement de l'enclave privative non close

Servitude de tréfonds Eaux Pluviales et Eaux Usées

13.9


Cotes périmétriques des Lots du projet

Aire de regroupement des conteneurs

Plantation à réaliser

Haie protégée

Désignation	Surface	Surface imperméabilisé maxi		Surface plancher
LOT 1	404 m²	161	m²	250 m²
LOT 2	390 m²	156	m²	250 m²
LOT 3	380 m²	152	m²	250 m²
LOT 4	342 m²	136	m²	250 m²
LOT 5	316 m²	126	m²	250 m²
LOT 6	494 m²	197	m²	250 m²
LOT 7	389 m²	155	m²	250 m²
LOT 8	367 m²	146	m²	250 m²
LOT 9	420 m²	168	m²	250 m²
LOT 10	410 m²	164	m²	250 m²
TOTAL LOTS	3912 m²	1561	m²	2500 m²
Parkings	69 m²			
Aire de regroupement des conteneurs	4 m²			
Voirie	590 m²			
SURFACE TOTAL DE L'OPERATION	4575 m²			

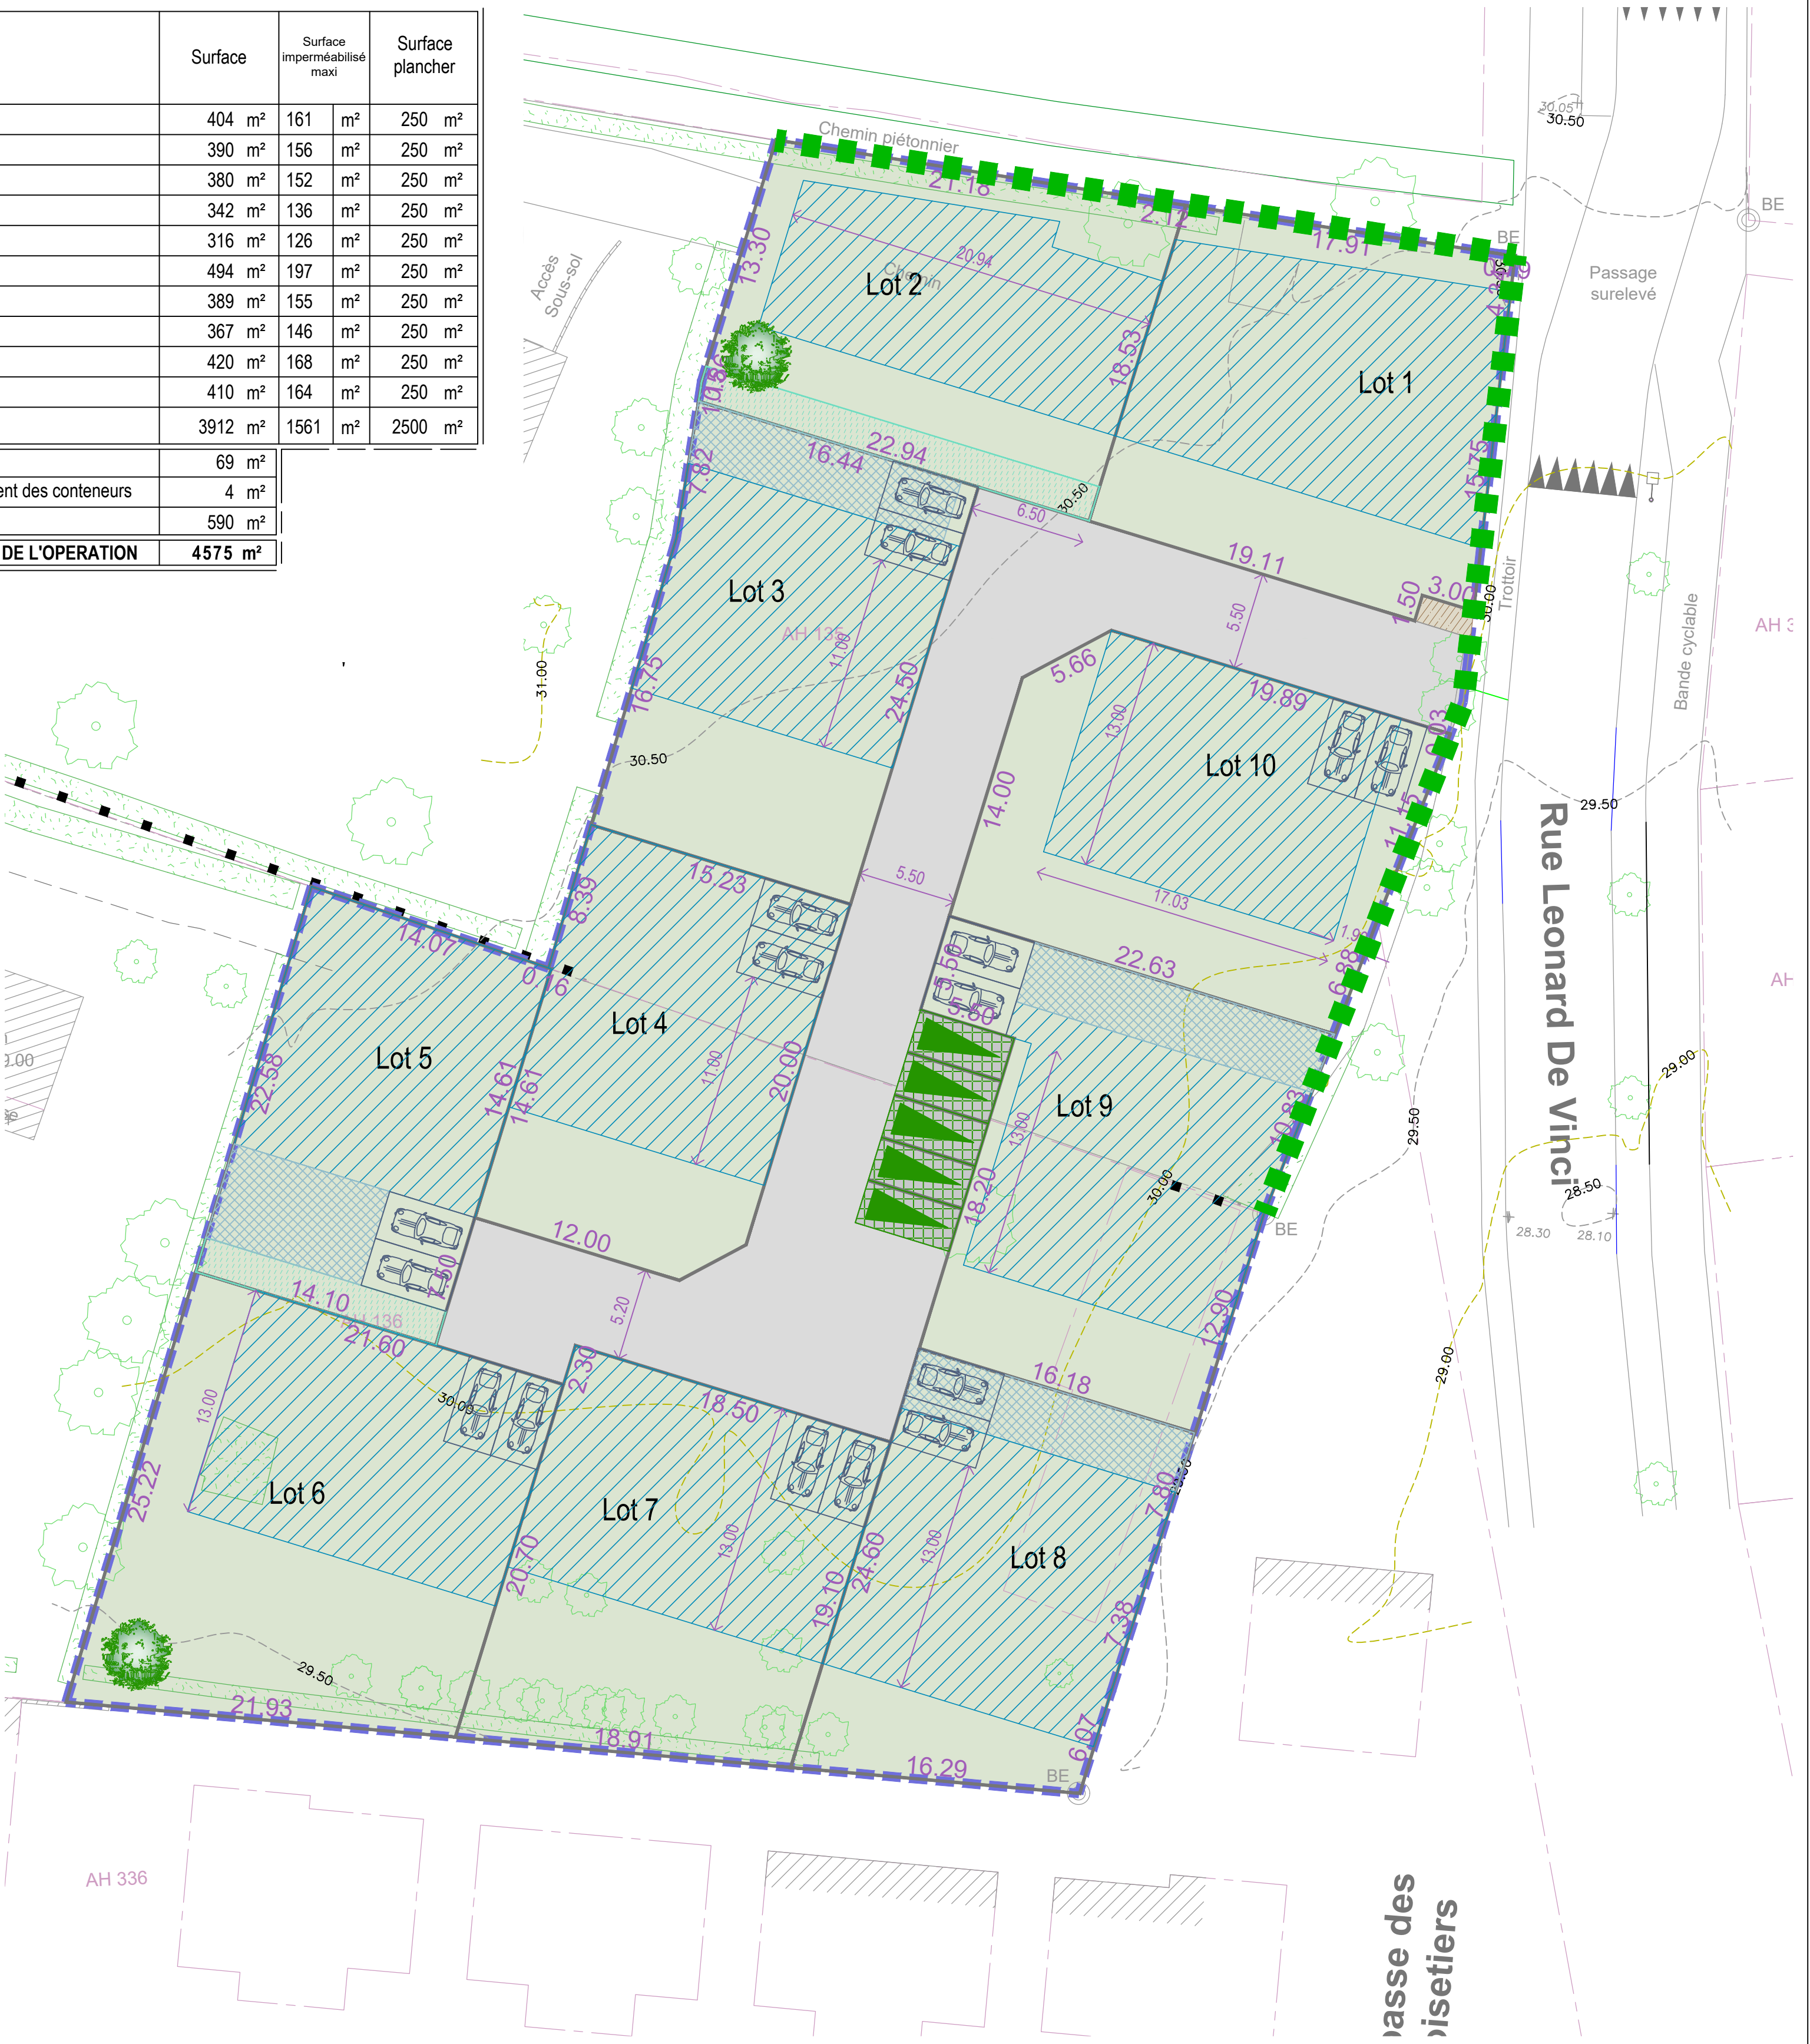

DEPARTEMENT DU MORBIHAN
Commune de PLUNERET
Rue Léonard de Vinci
Lotissement "Doar Ezan"

PLAN DE COMPOSITION

Modifications apportées (date et nature) :	Date de création	16/10/2020
	Références cadastrales des parcelles concernées par le projet :	Section AH Parcelles n° 135 et 136
	Pièce n°	PA4
	Echelle	1/250
	Ref dossier	20.028
	Date du tracé	18 décembre 2020