GÉOMÈTRE-EXPERT
CONSEILLER VALORISER GARANTIR

BELON INNOVATION

PLESCOP (56)

Lotissement Le Manchec 2

QUARTA

Géomètres Experts

L'implantation a été effectuée le : -- / -- / 13
conformément aux documents suivants :
Fichiers informatiques
Plan de Composition - fourni par QUARTA
le 21/03/2016
Plan des Réseaux - fourni par .....
le --/--/--

Le :
Signature :

QUARTA
GEOMETRE-EXPERT
AGENCE DE PLESCOP
1 Rue Camille Claudel - CS 60031
56891 PLESCOP CEDEX
Tél. +33 (0)2 97 47 55 66
vannes@quarta.fr
WWW.QUARTA.FR

Indice	Modifié le	Nature de la modification:	Auteur:
	24/08/2016	Bornage	DR
B	25/08/2016	1ère édition	THG
C	14/09/2016	Plan provisoire	THG

Plan de bornage et de masse calculé provisoire

N° Planche	Phase	N° pièce
--	---	---

Dossier n°:	Sous Dossier n°:	Indice:	Date de l'Indice:		Echelle:
PL2015 2487C	--	C	14/09/2016	Système Planimétrique : RGF93 - CC48 (zone 7) Système Altimétrique : NGF/IGN69	1 / 500

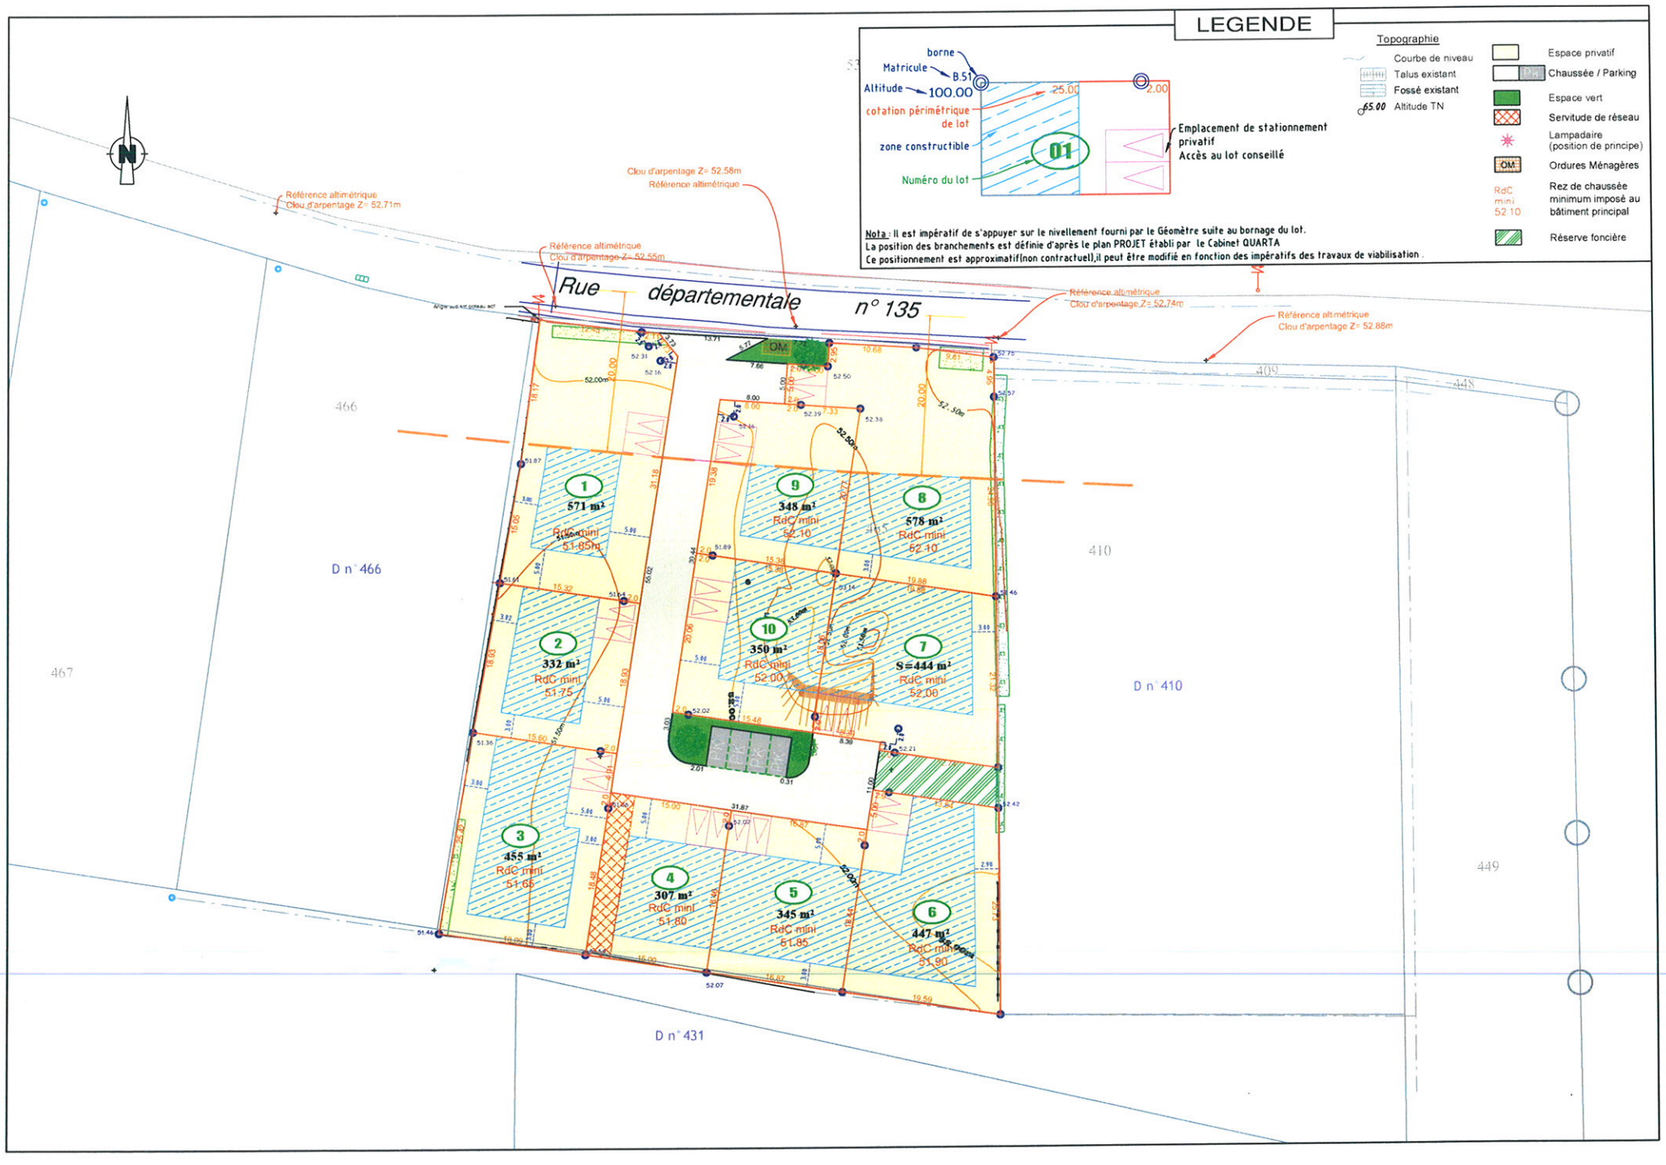

PLAN D' ENSEMBLE FIGURATIF

Commune de PLESCOP

Lotissement "Le domaine de Lescran"

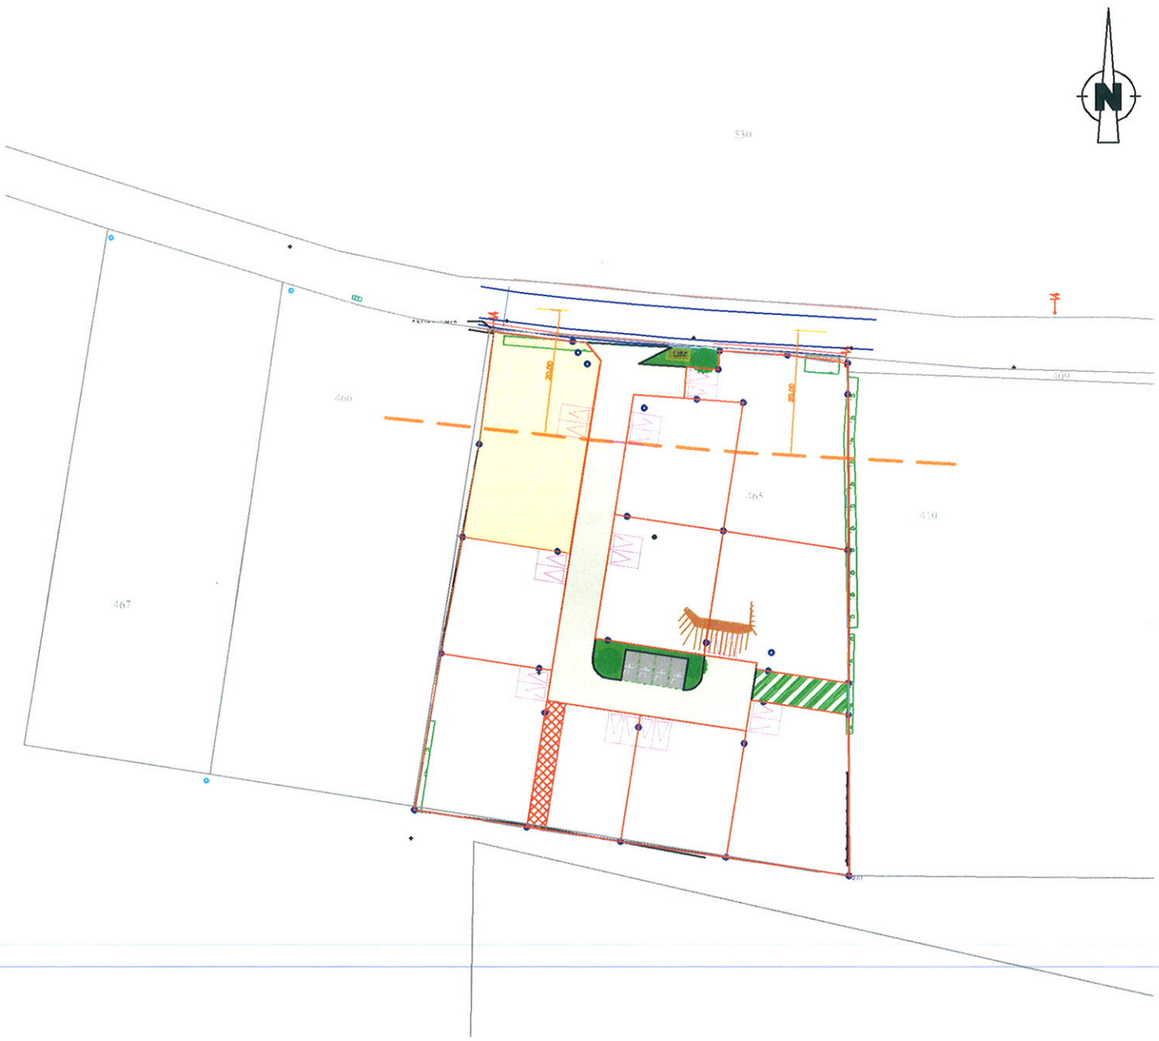

LEGENDE

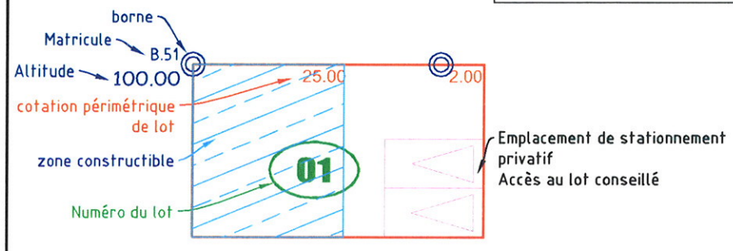

Emplacement de stationnement privatif
Accès au lot conseillé

Topographie

- Courbe de niveau
- Talus existant
- Fossé existant
- 65.00 Altitude TN

- Espace privatif
- Chaussée / Parking
- Espace vert
- Servitude de réseau
- Lampadaire (position de principe)
- OM Ordures Ménagères
- RdC mini 52.10 Rez de chaussée minimum imposé au bâtiment principal
- Réserve foncière

Nota : Il est impératif de s'appuyer sur le nivellement fourni par le Géomètre suite au bornage du lot.
La position des branchements est définie d'après le plan PROJET établi par le Cabinet QUARTA
Ce positionnement est approximatif(non contractuel),il peut être modifié en fonction des impératifs des travaux de viabilisation .

Commune de PLESCOP
Rue départemenbtale n° 135
Lotissement "Le domaine de Lescran"

LOT 01

SURFACE 571 m² m²
Surface de Plancher : 230 m²
Section cadastrale : D
Parcelle 465p

ECHELLE : 1 / 200
Système Altimétrique : NGF/IGN69

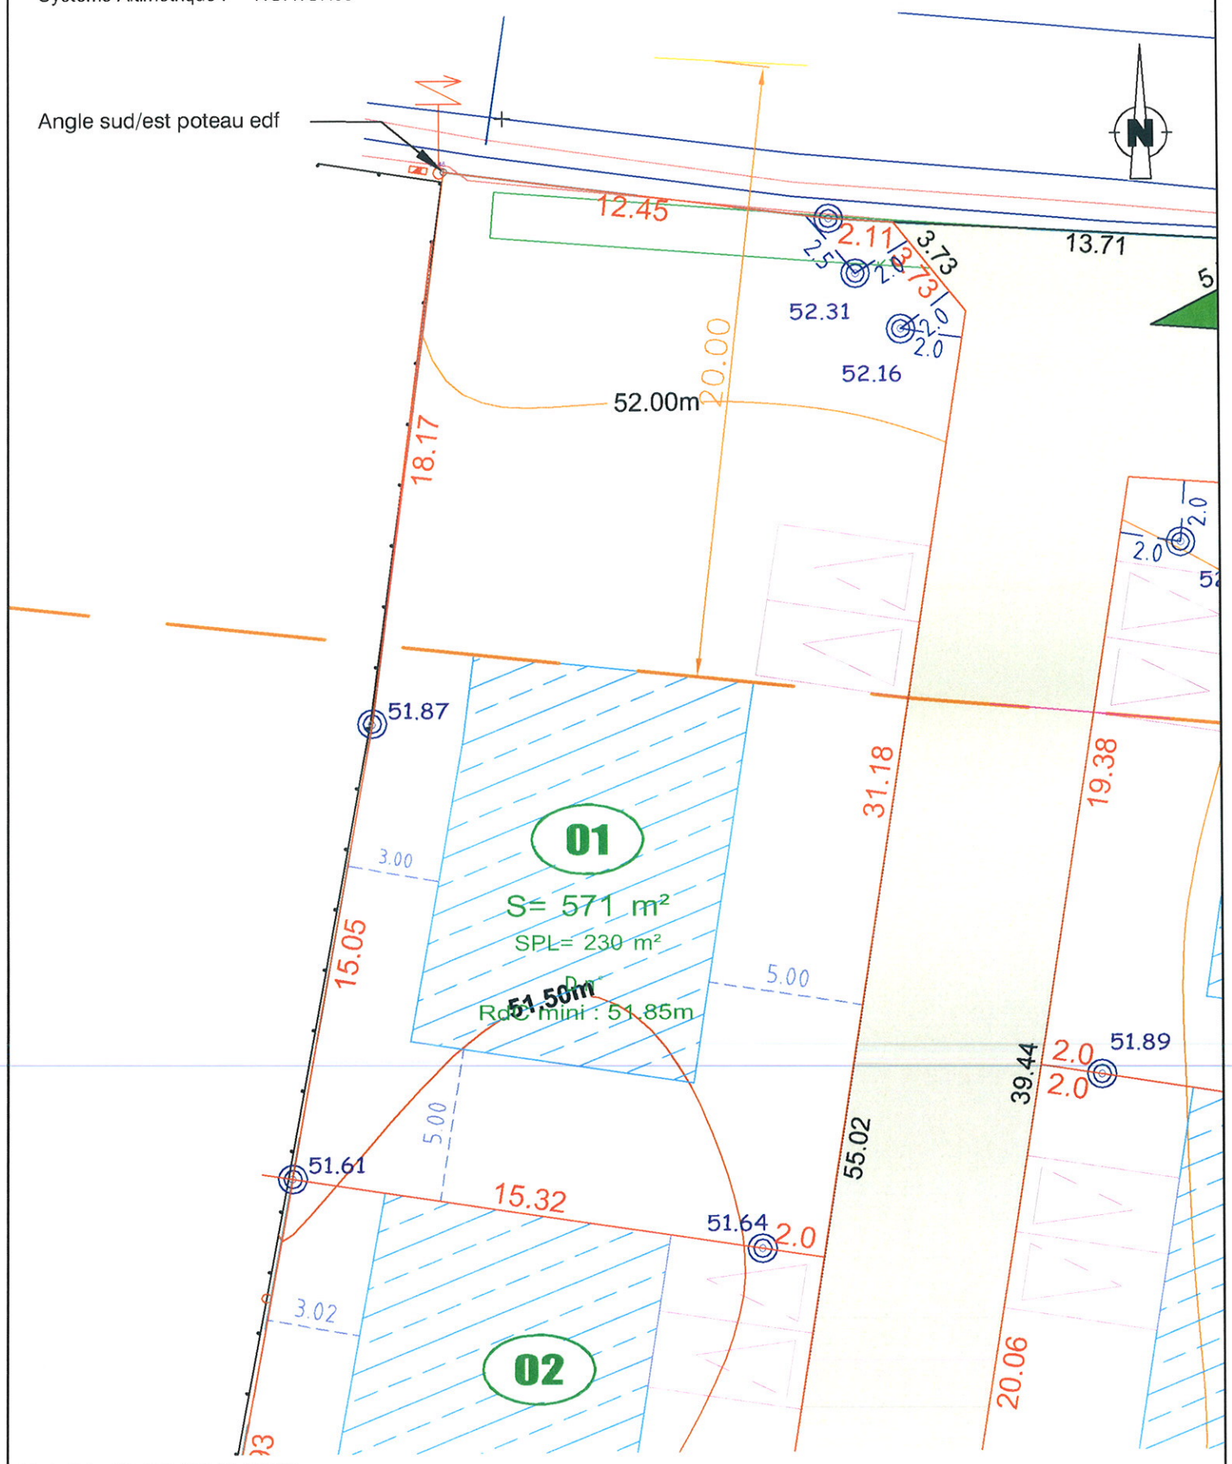

N° de PA : PA 056 158 16 Y0003
Modificatif : ...
Dossier : 152487C.dwg
Date : 14/09/2016

PLAN D' ENSEMBLE FIGURATIF

Commune de PLESCOP

Lotissement "Le domaine de Lescran"

LEGENDE

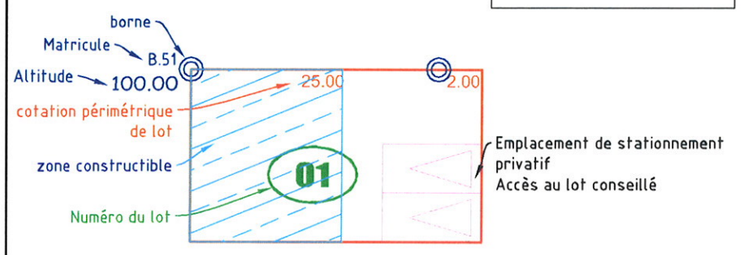

Topographie

- Courbe de niveau
- Talus existant
- Fossé existant
- 65.00 Altitude TN

- Espace privatif
- Chaussée / Parking
- Espace vert
- Servitude de réseau
- Lampadaire (position de principe)
- OM Ordures Ménagères
- RdC mini 52.10 Rez de chaussée minimum imposé au bâtiment principal
- Réserve foncière

Nota : Il est impératif de s'appuyer sur le nivellement fourni par le Géomètre suite au bornage du lot.
La position des branchements est définie d'après le plan PROJET établi par le Cabinet QUARTA
Ce positionnement est approximatif(non contractuel),il peut être modifié en fonction des impératifs des travaux de viabilisation .

Commune de PLESCOP
Rue départementale n° 135
Lotissement "Le domaine de Lescran"

LOT 02

SURFACE	332 m²
Surface de Plancher :	130 m²
Section cadastrale :	D
Parcelle	465p

ECHELLE : 1 / 200

Système Altimétrique : NGF/IGN69

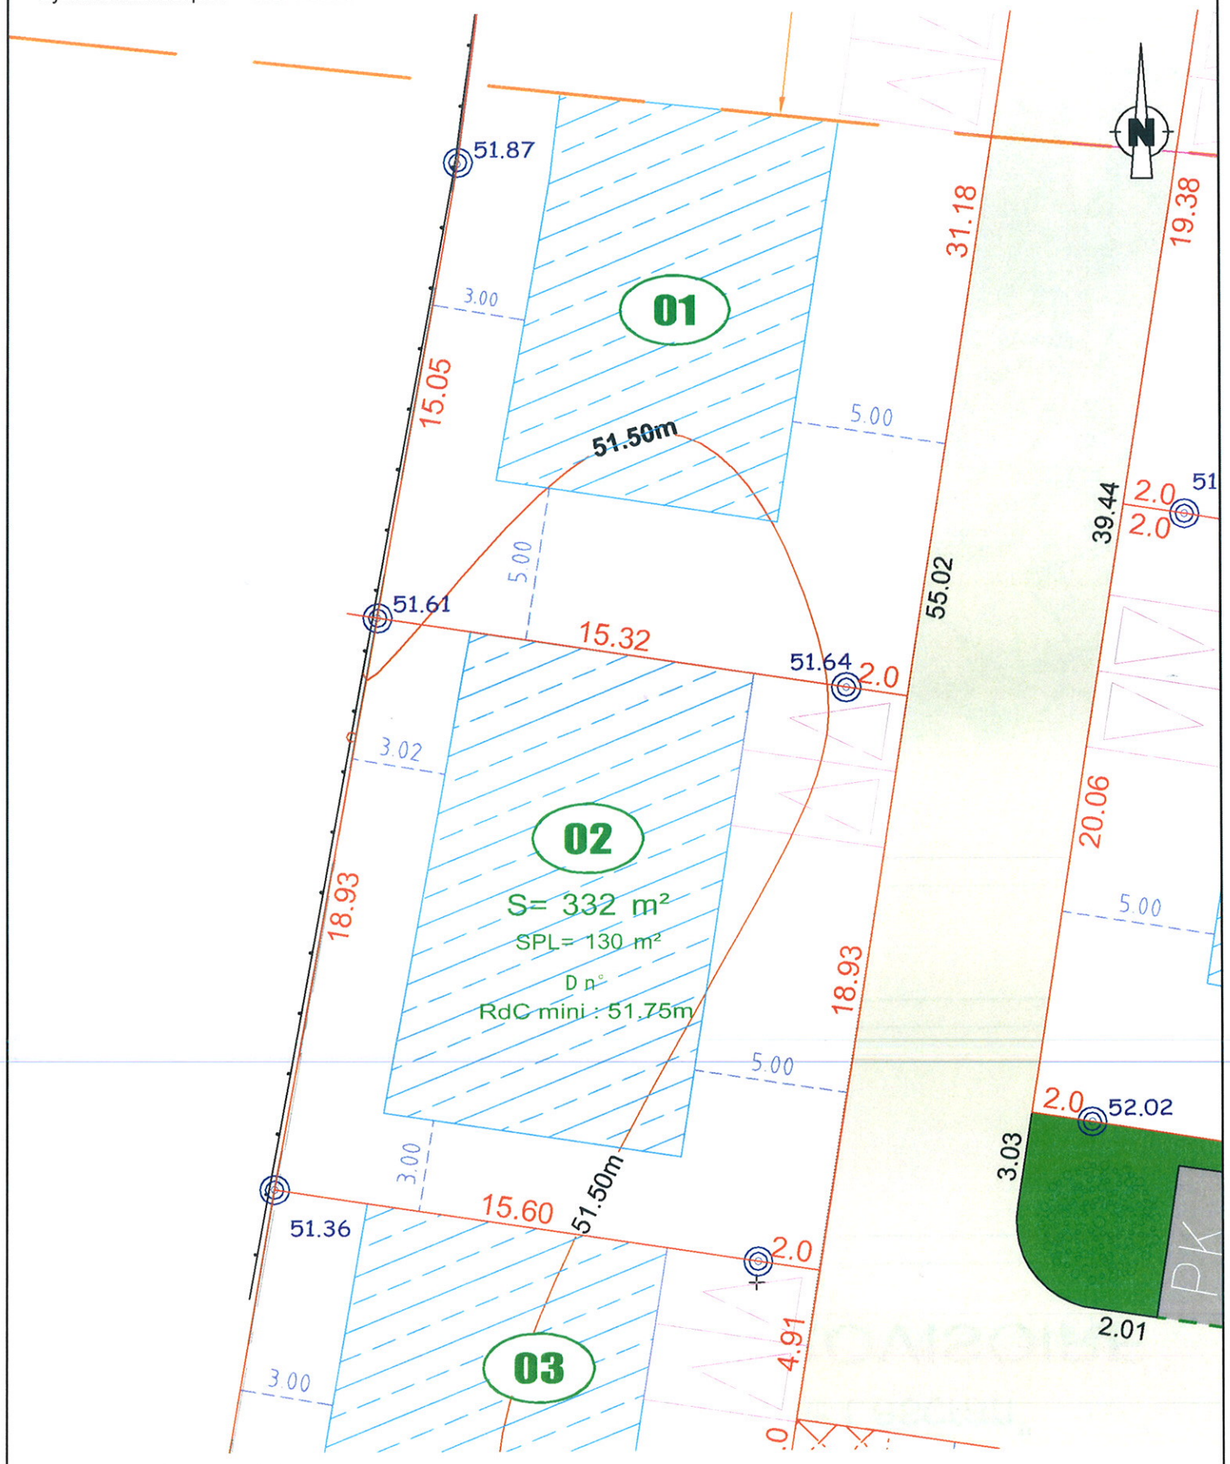

N° de PA : PA 056 158 16 Y0003
Modificatif : ...
Dossier : 152487C.dwg
Date : 14/09/2016

PLAN D' ENSEMBLE FIGURATIF

Commune de PLESCOP

Lotissement "Le domaine de Lescran"

LEGENDE

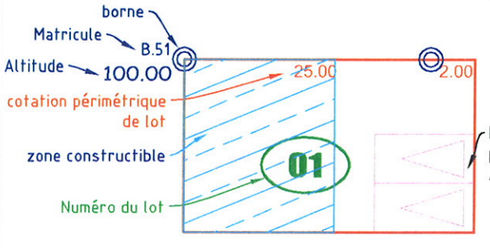

Emplacement de stationnement privatif
Accès au lot conseillé

Topographie

- Courbe de niveau
- Talus existant
- Fossé existant
- 65.00 Altitude TN

- Espace privatif
- Chaussée / Parking
- Espace vert
- Servitude de réseau
- Lampadaire (position de principe)
- OM Ordures Ménagères
- RdC mini 52.10 Rez de chaussée minimum imposé au bâtiment principal
- Réserve foncière

Nota : Il est impératif de s'appuyer sur le nivellement fourni par le Géomètre suite au bornage du lot.
La position des branchements est définie d'après le plan PROJET établi par le Cabinet QUARTA
Ce positionnement est approximatif(non contractuel),il peut être modifié en fonction des impératifs des travaux de viabilisation .

Commune de PLESCOP
Rue départementbtale n° 135
Lotissement "Le domaine de Lescran"

LOT 03

SURFACE 455 m²
Surface de Plancher : 180 m²
Section cadastrale : D
Parcelle 465p

ECHELLE : 1 / 200
Système Altimétrique : NGF/IGN69

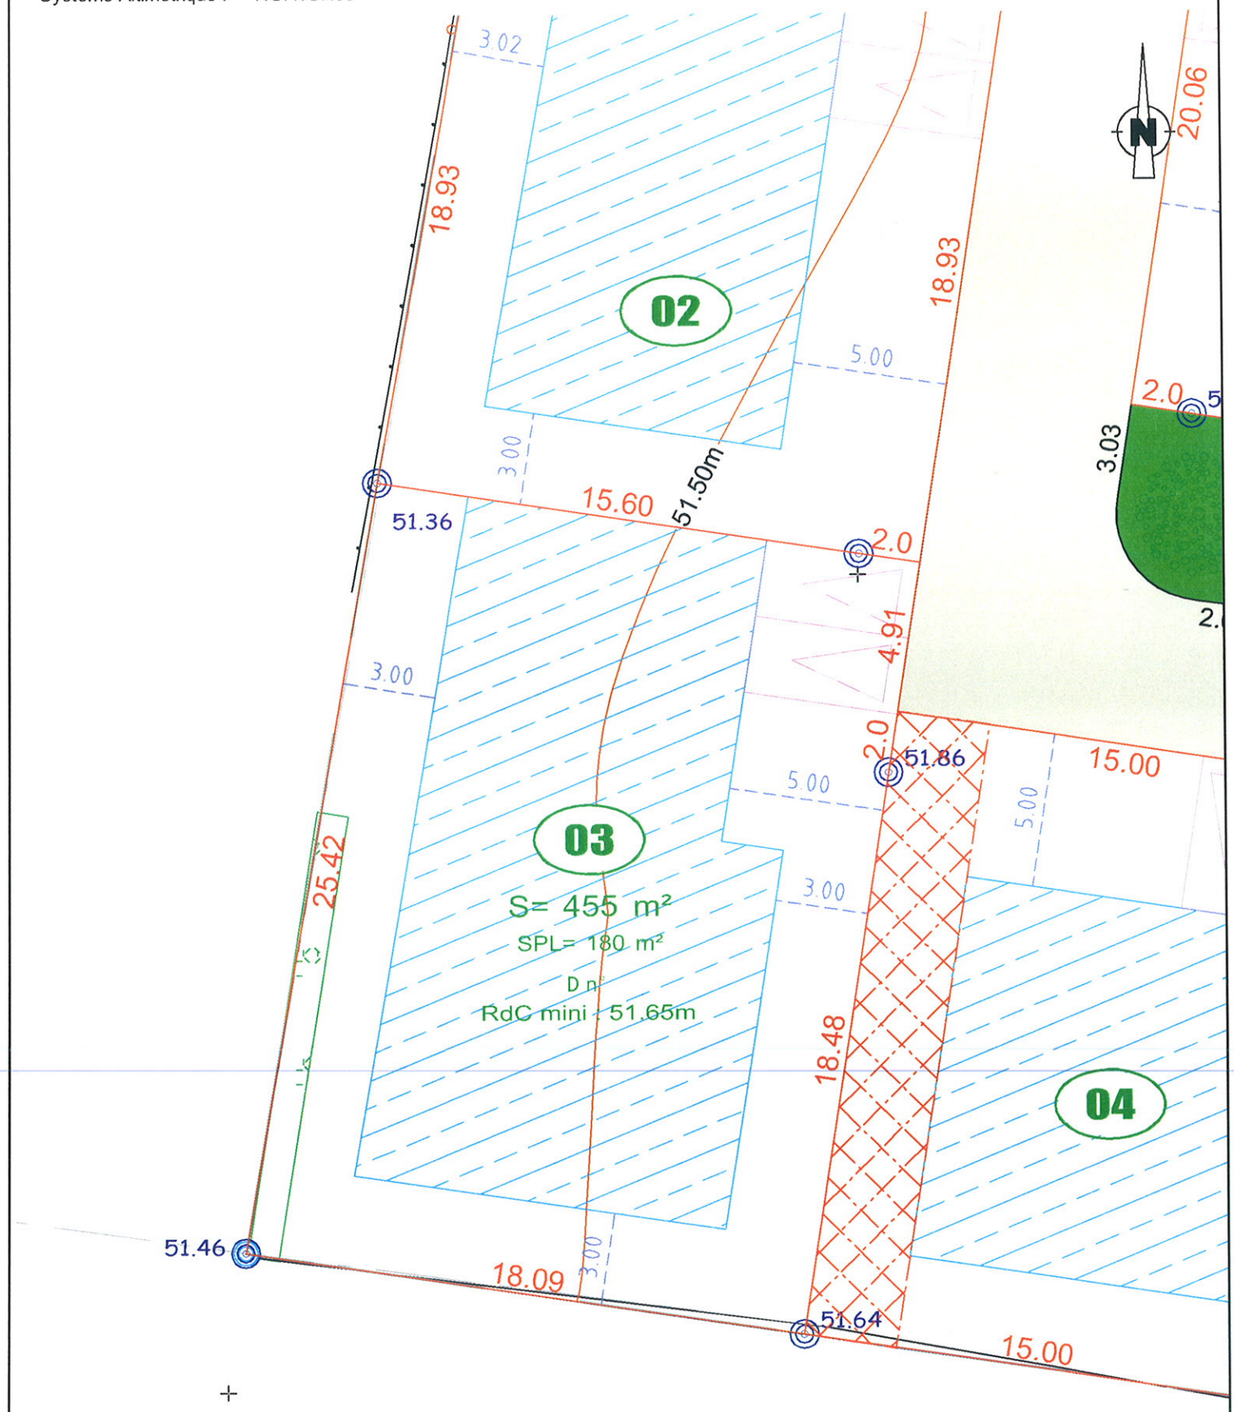

N° de PA : PA 056 158 16 Y0003
Modificatif : ...
Dossier : 152487C.dwg
Date : 14/09/2016

PLAN D' ENSEMBLE FIGURATIF

Commune de PLESCOP

Lotissement "Le domaine de Lescran"

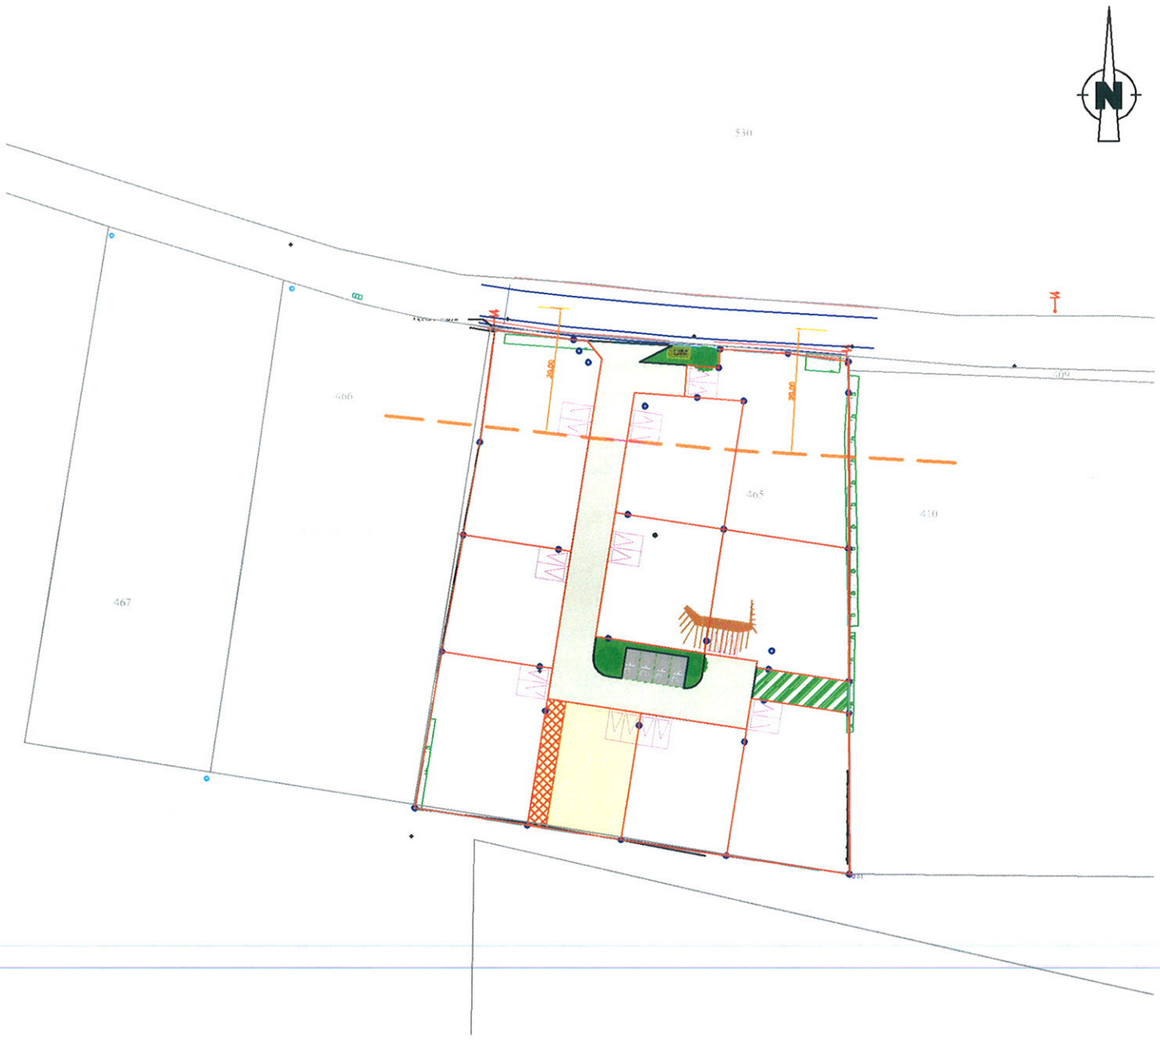

LEGENDE

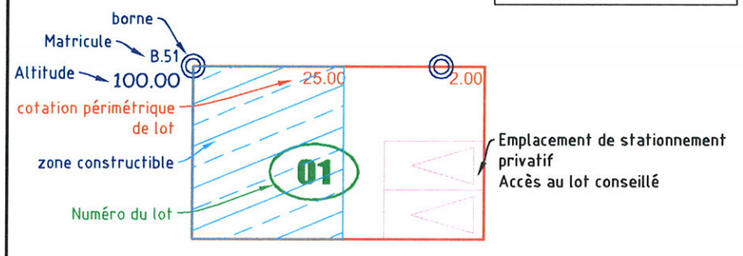

Emplacement de stationnement privatif
Accès au lot conseillé

Topographie

- Courbe de niveau
- Talus existant
- Fossé existant
- 65.00 Altitude TN

- Espace privatif
- Chaussée / Parking
- Espace vert
- Servitude de réseau
- Lampadaire (position de principe)
- OM Ordures Ménagères
- RdC mini 52.10 Rez de chaussée minimum imposé au bâtiment principal
- Réserve foncière

Nota : Il est impératif de s'appuyer sur le nivellement fourni par le Géomètre suite au bornage du lot.
La position des branchements est définie d'après le plan PROJET établi par le Cabinet QUARTA
Ce positionnement est approximatif(non contractuel),il peut être modifié en fonction des impératifs des travaux de viabilisation .

Commune de PLESCOP
Rue départementbtale n° 135

Lotissement "Le domaine de Lescran"

LOT 04

SURFACE 307 m²
Surface de Plancher : 125 m²
Section cadastrale : D
Parcelle 465p

ECHELLE : 1 / 200

Système Altimétrique : NGF/IGN69

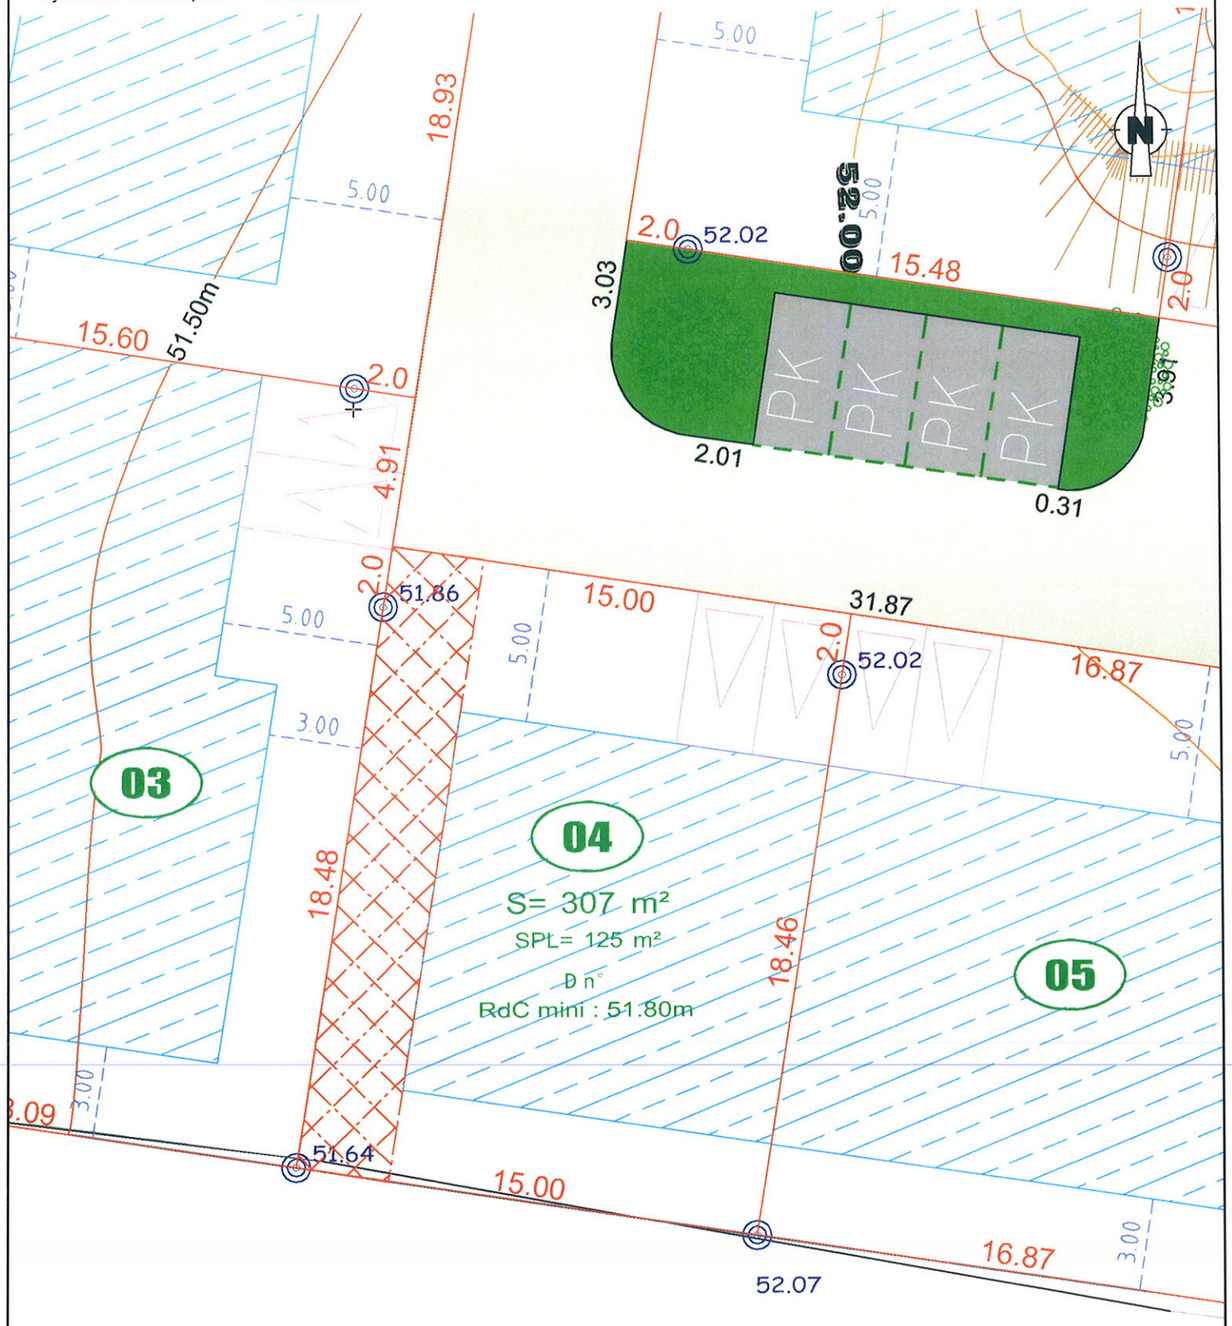

N° de PA : PA 056 158 16 Y0003
Modificatif : ...
Dossier : 152487C.dwg
Date : 14/09/2016

PLAN D' ENSEMBLE FIGURATIF

Commune de PLESCOP

Lotissement "Le domaine de Lescran"

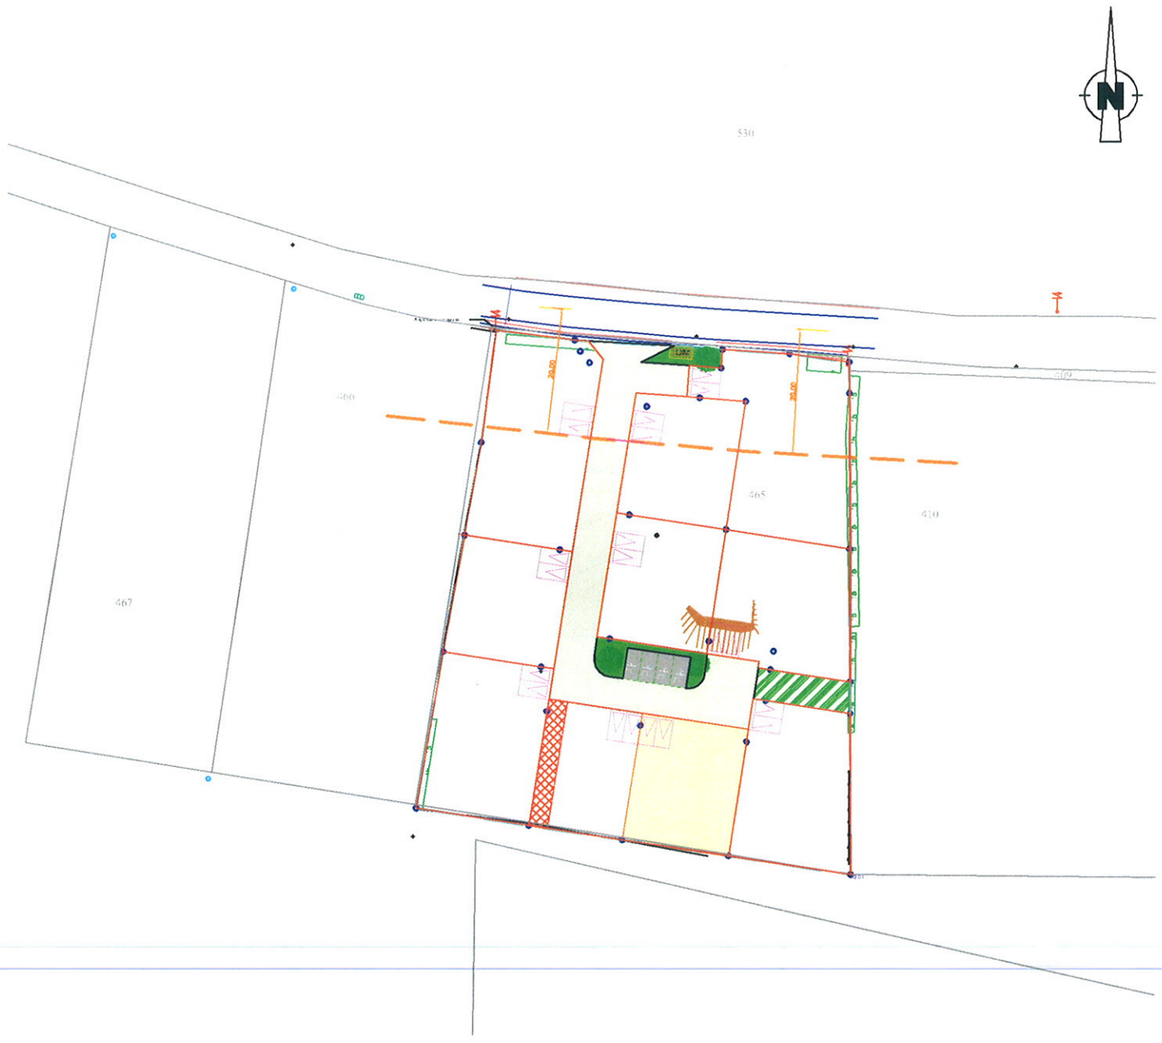

LEGENDE

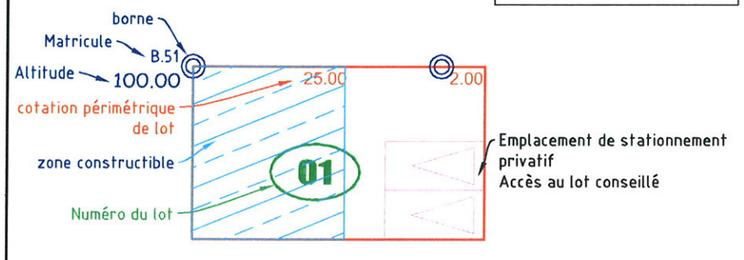

Emplacement de stationnement privatif
Accès au lot conseillé

Topographie

- Courbe de niveau
- Talus existant
- Fossé existant
- 65.00 Altitude TN

- Espace privatif
- Chaussée / Parking
- Espace vert
- Servitude de réseau
- Lampadaire (position de principe)
- OM Ordures Ménagères
- RdC mini 52.10 Rez de chaussée minimum imposé au bâtiment principal
- Réserve foncière

Nota : Il est impératif de s'appuyer sur le nivellement fourni par le Géomètre suite au bornage du lot.
La position des branchements est définie d'après le plan PROJET établi par le Cabinet QUARTA
Ce positionnement est approximatif(non contractuel),il peut être modifié en fonction des impératifs des travaux de viabilisation .

Commune de PLESCOP
Rue départementbtale n° 135
Lotissement "Le domaine de Lescran"

LOT 05

SURFACE 345 m²
Surface de Plancher : 140 m²
Section cadastrale : D
Parcelle 465p

ECHELLE : 1 / 200
Système Altimétrique : NGF/IGN69

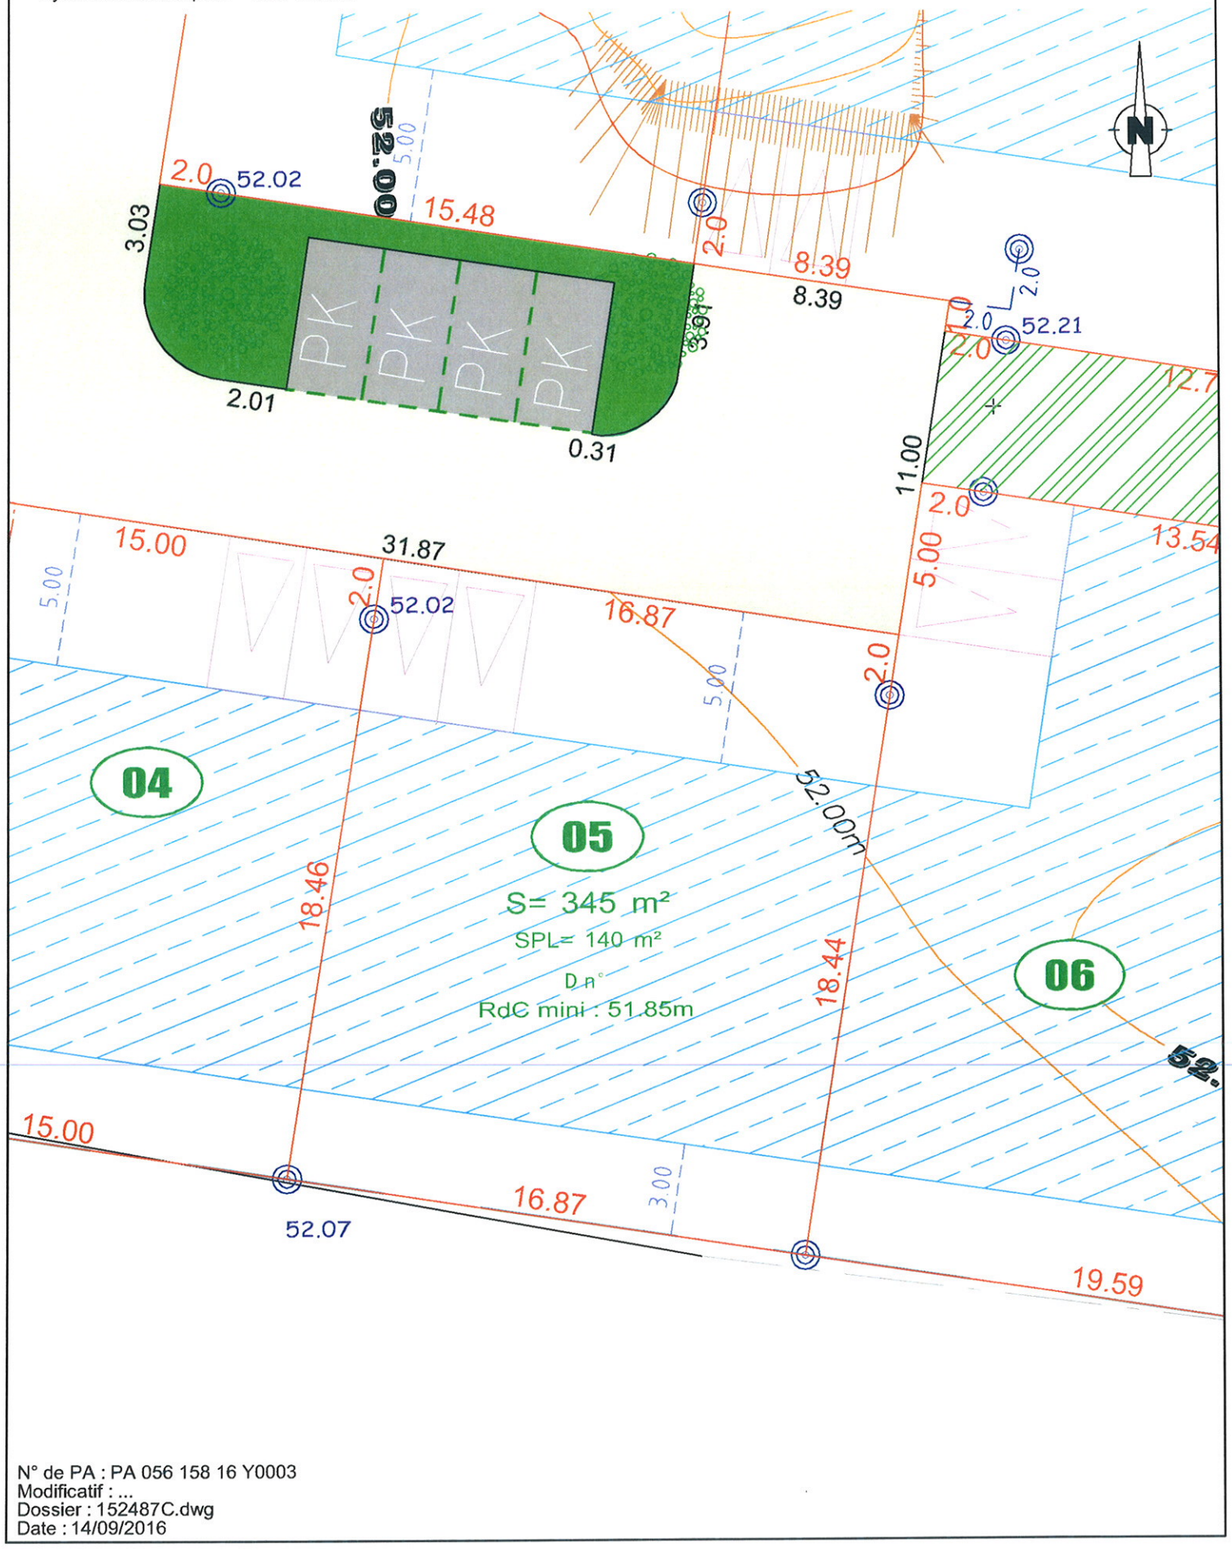

N° de PA : PA 056 158 16 Y0003
Modificatif : ...
Dossier : 152487C.dwg
Date : 14/09/2016

PLAN D' ENSEMBLE FIGURATIF

Commune de PLESCOP

Lotissement "Le domaine de Lescran"

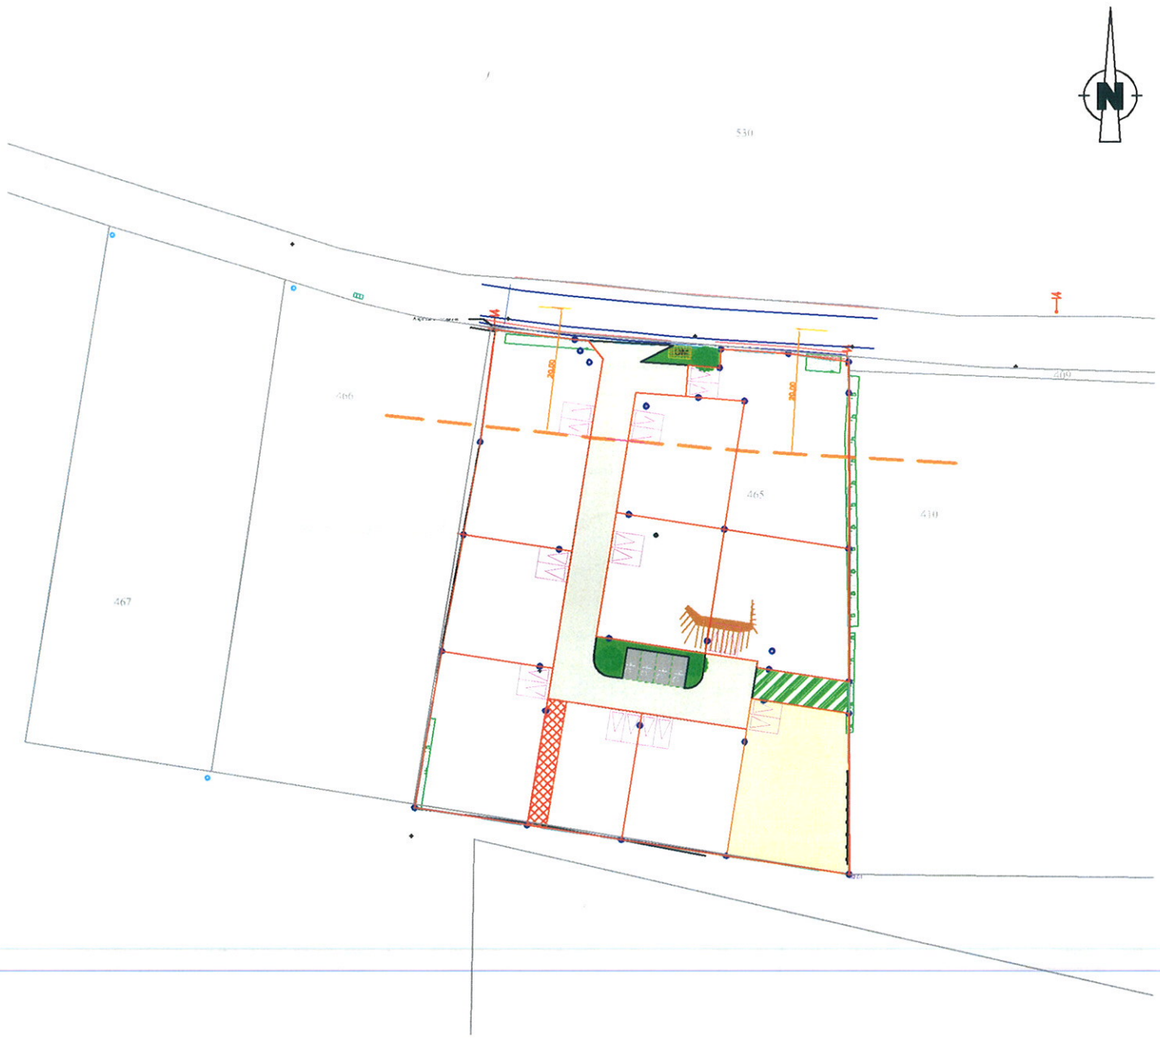

LEGENDE

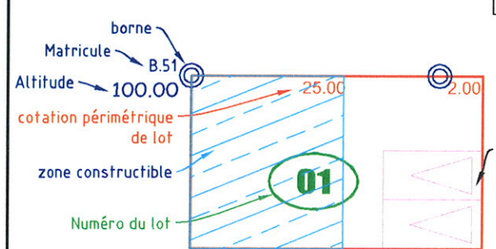

Emplacement de stationnement privatif
Accès au lot conseillé

Topographie
- Courbe de niveau
- Talus existant
- Fossé existant
- 65.00 Altitude TN

- Espace privatif
- Chaussée / Parking
- Espace vert
- Servitude de réseau
- Lampadaire (position de principe)
- OM Ordures Ménagères
- RdC mini 52.10 Rez de chaussée minimum imposé au bâtiment principal
- Réserve foncière

Nota : Il est impératif de s'appuyer sur le nivellement fourni par le Géomètre suite au bornage du lot.
La position des branchements est définie d'après le plan PROJET établi par le Cabinet QUARTA
Ce positionnement est approximatif(non contractuel),il peut être modifié en fonction des impératifs des travaux de viabilisation .

Commune de PLESCOP
Rue départementale n° 135
Lotissement "Le domaine de Lescran"

LOT 06

SURFACE 447 m²
Surface de Plancher : 185 m²
Section cadastrale : D
Parcelle 465p

ECHELLE : 1 / 200
Système Altimétrique : NGF/IGN69

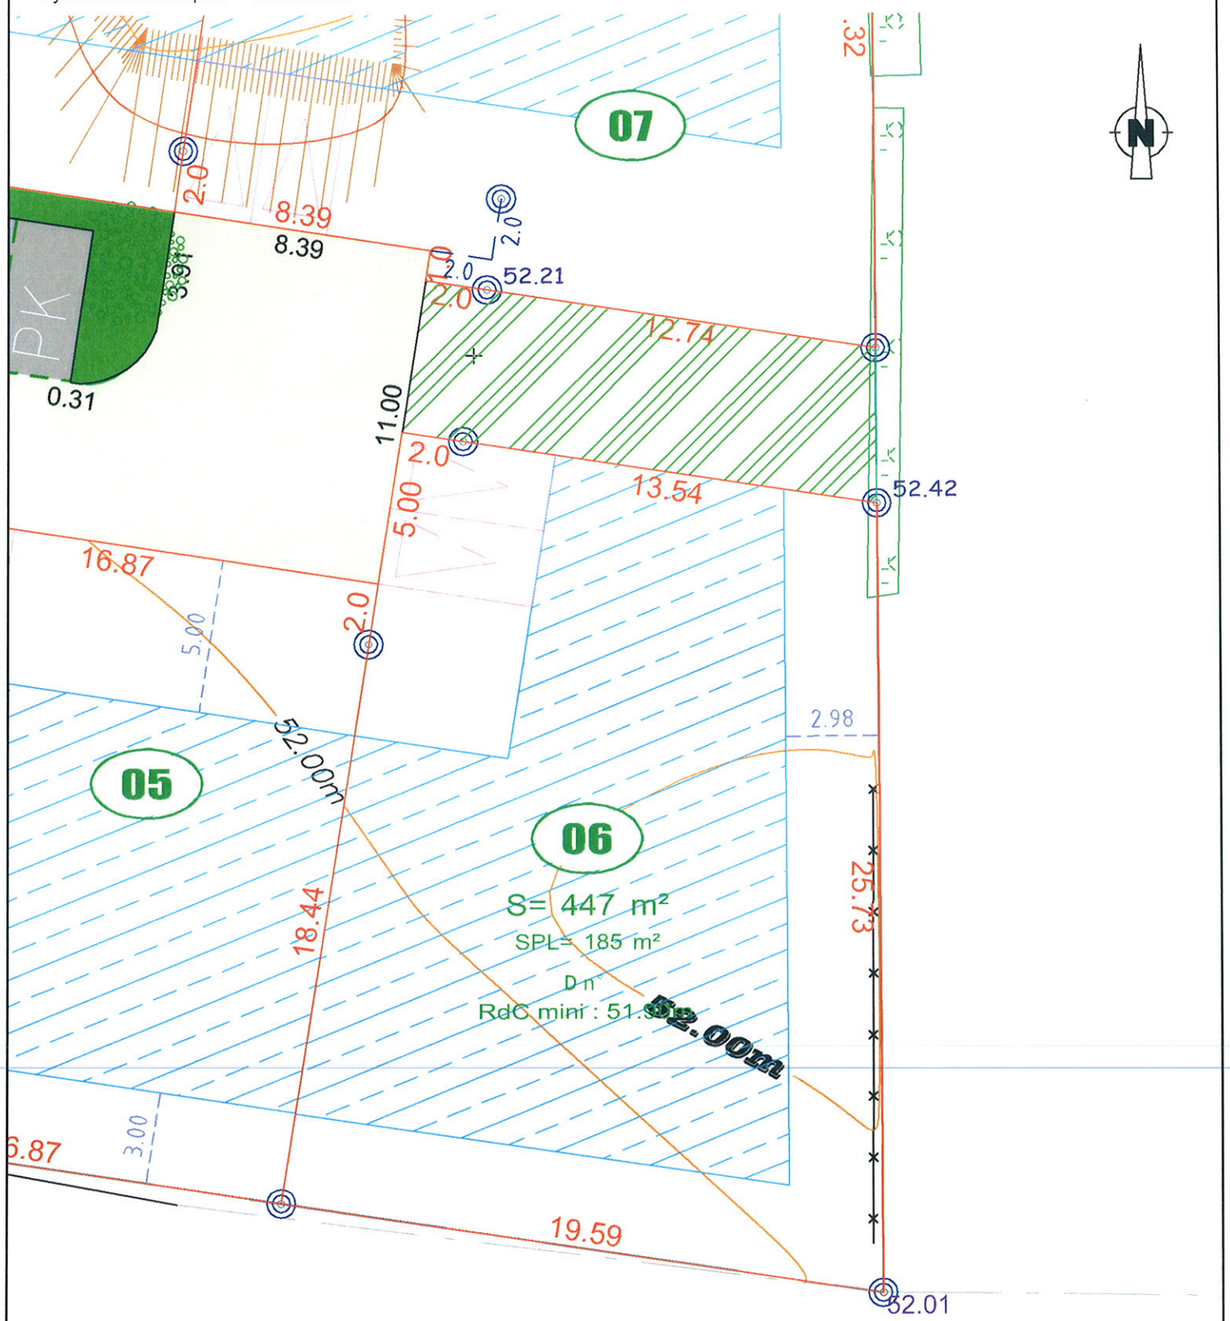

N° de PA : PA 056 158 16 Y0003
Modificatif : ...
Dossier : 152487C.dwg
Date : 14/09/2016

PLAN D' ENSEMBLE FIGURATIF

Commune de PLESCOP

Lotissement "Le domaine de Lescran"

LEGENDE

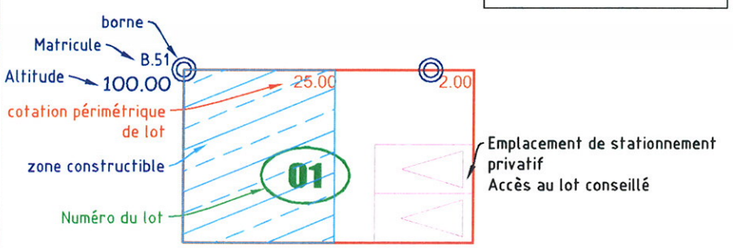

Topographie

- Courbe de niveau
- Talus existant
- Fossé existant
- 65.00 Altitude TN

- Espace privatif
- Chaussée / Parking
- Espace vert
- Servitude de réseau
- Lampadaire (position de principe)
- OM Ordures Ménagères
- RdC mini 52.10 Rez de chaussée minimum imposé au bâtiment principal
- Réserve foncière

Nota : Il est impératif de s'appuyer sur le nivellement fourni par le Géomètre suite au bornage du lot.
La position des branchements est définie d'après le plan PROJET établi par le Cabinet QUARTA
Ce positionnement est approximatif(non contractuel),il peut être modifié en fonction des impératifs des travaux de viabilisation .

Commune de PLESCOP
Rue départemenbtale n° 135
Lotissement "Le domaine de Lescran"

LOT 07

SURFACE 444 m²
Surface de Plancher : 175 m²
Section cadastrale : D
Parcelle 465p

ECHELLE : 1 / 200
Système Altimétrique : NGF/IGN69

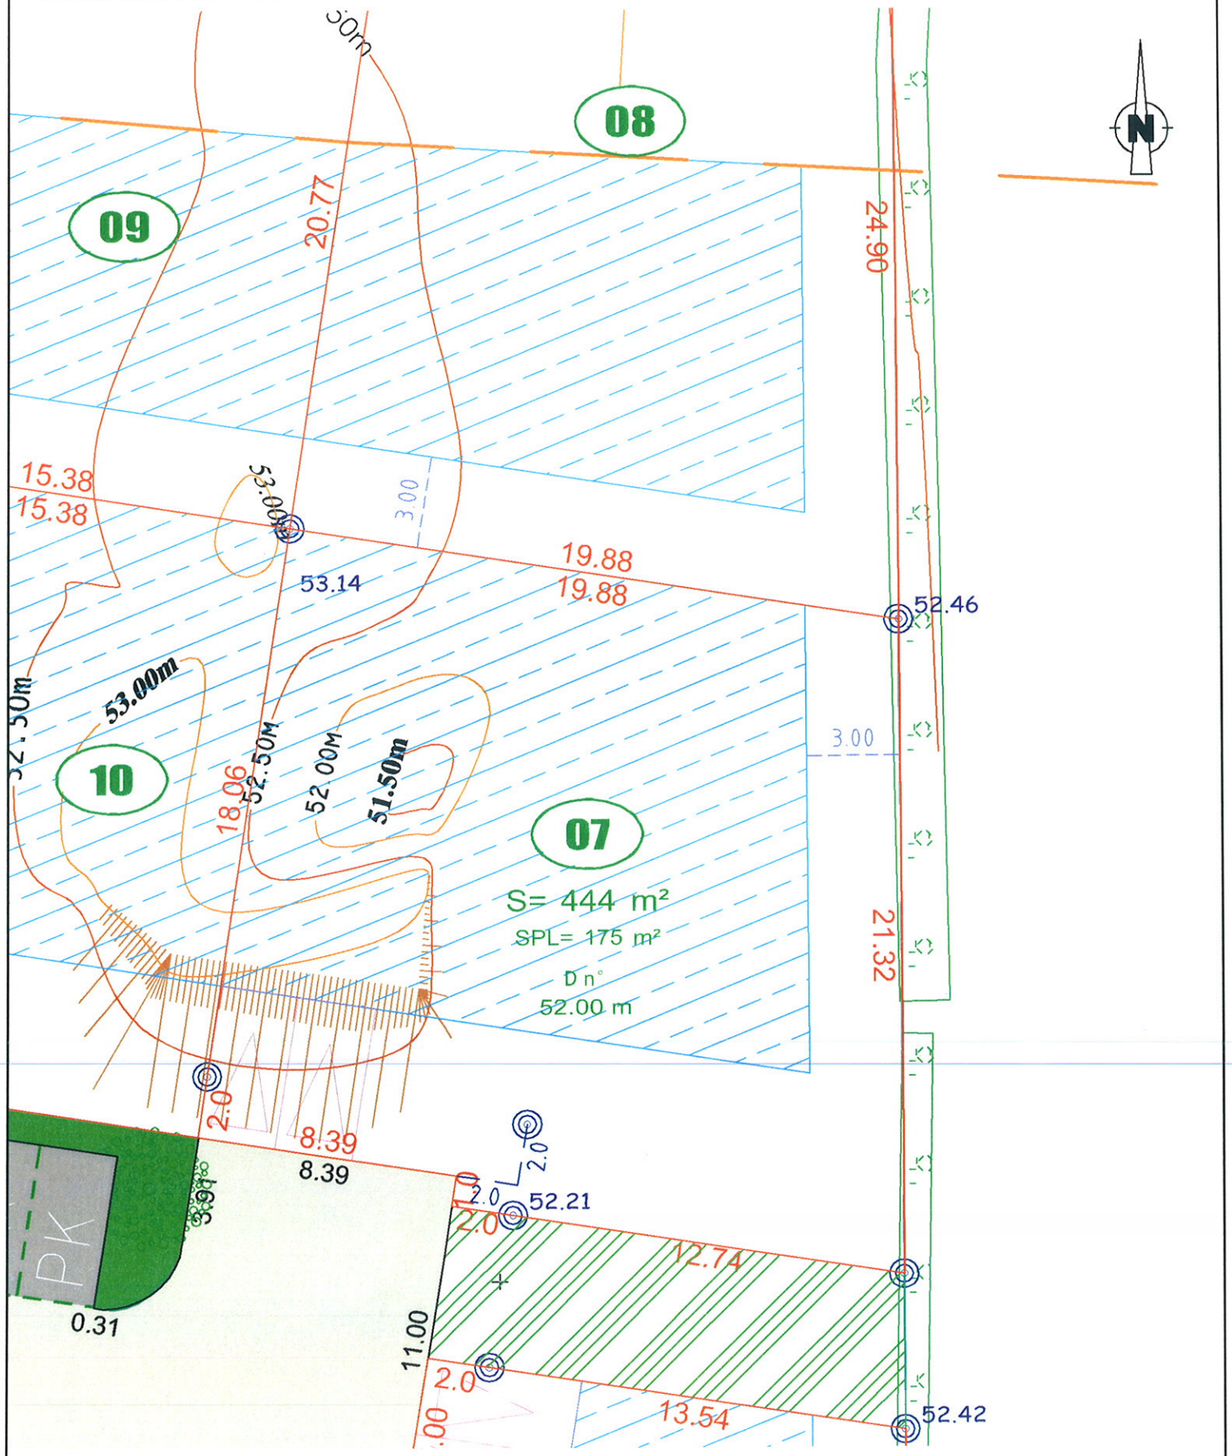

N° de PA : PA 056 158 16 Y0003
Modificatif : ...
Dossier : 152487C.dwg
Date : 14/09/2016

PLAN D' ENSEMBLE FIGURATIF

Commune de PLESCOP

Lotissement "Le domaine de Lescran"

LEGENDE

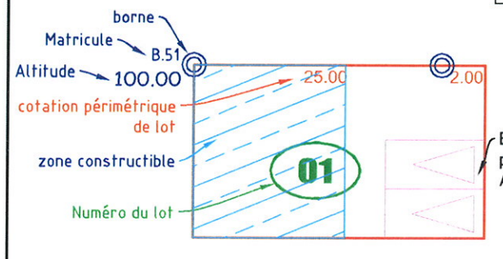

Emplacement de stationnement privatif
Accès au lot conseillé

Topographie

- Courbe de niveau
- Talus existant
- Fossé existant
- 65.00 Altitude TN

- Espace privatif
- Chaussée / Parking
- Espace vert
- Servitude de réseau
- Lampadaire (position de principe)
- OM Ordures Ménagères
- RdC mini 52.10 Rez de chaussée minimum imposé au bâtiment principal
- Réserve foncière

Nota : Il est impératif de s'appuyer sur le nivellement fourni par le Géomètre suite au bornage du lot.
La position des branchements est définie d'après le plan PROJET établi par le Cabinet QUARTA
Ce positionnement est approximatif(non contractuel),il peut être modifié en fonction des impératifs des travaux de viabilisation .

Commune de PLESCOP
Rue départementale n° 135

Lotissement "Le domaine de Lescran"

LOT 08

SURFACE	578 m²
Surface de Plancher :	230 m²
Section cadastrale :	D
Parcelle	465p

ECHELLE : 1 / 200

Système Altimétrique : NGF/IGN69

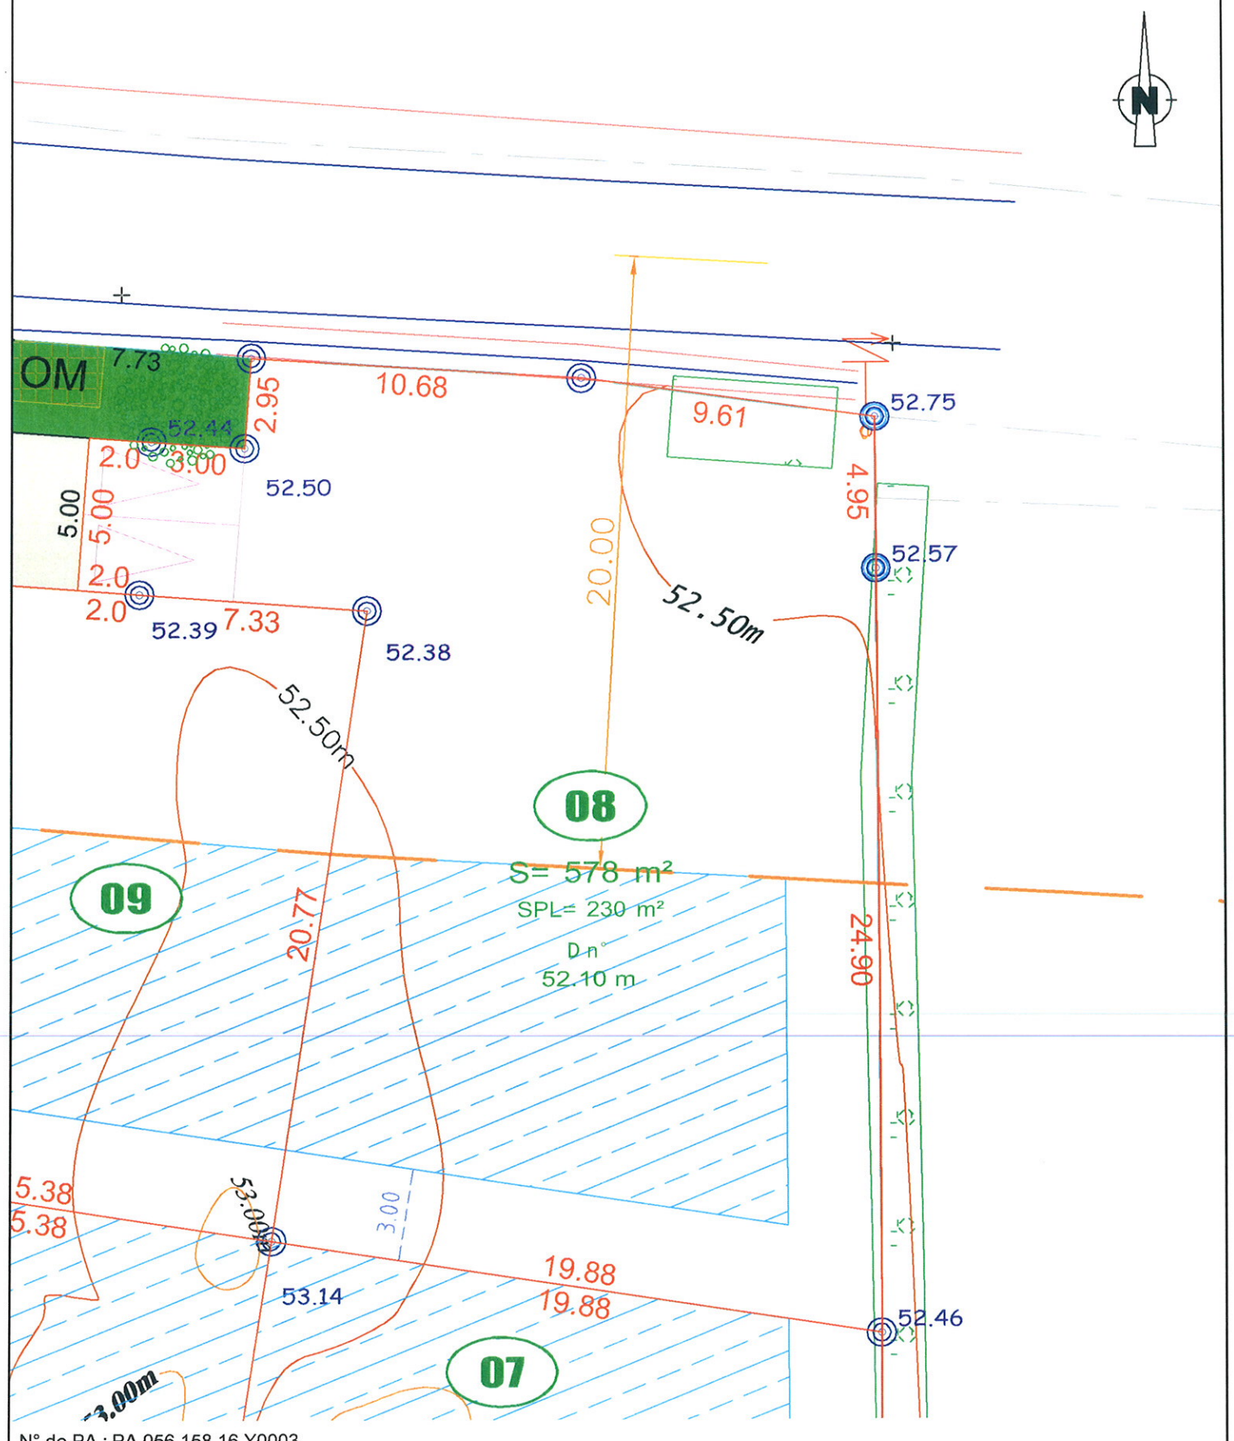

N° de PA : PA 056 158 16 Y0003
Modificatif : ...
Dossier : 152487C.dwg
Date : 14/09/2016

PLAN D' ENSEMBLE FIGURATIF

Commune de PLESCOP

Lotissement "Le domaine de Lescran"

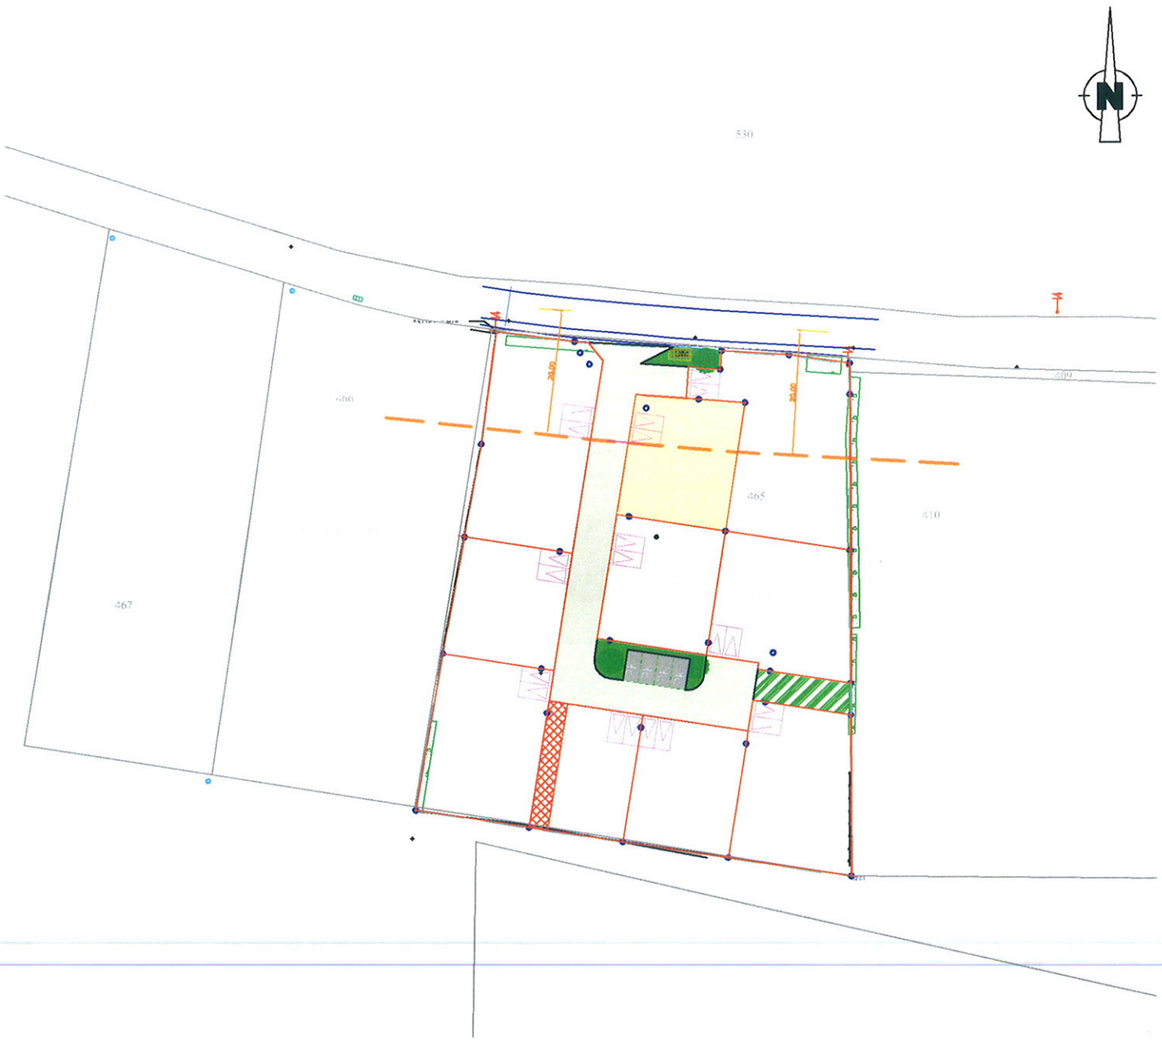

LEGENDE

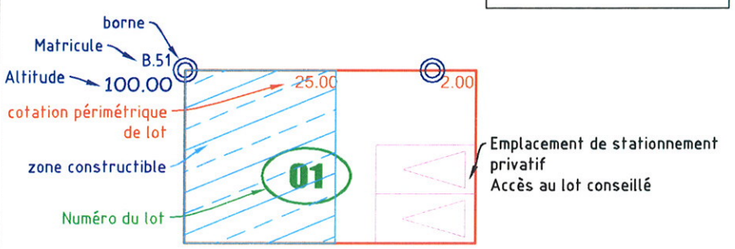

Topographie

- Courbe de niveau
- Talus existant
- Fossé existant
- 65.00 Altitude TN

- Espace privatif
- Chaussée / Parking
- Espace vert
- Servitude de réseau
- Lampadaire (position de principe)
- OM Ordures Ménagères
- RdC mini 52.10 Rez de chaussée minimum imposé au bâtiment principal
- Réserve foncière

Nota : Il est impératif de s'appuyer sur le nivellement fourni par le Géomètre suite au bornage du lot.
La position des branchements est définie d'après le plan PROJET établi par le Cabinet QUARTA
Ce positionnement est approximatif(non contractuel),il peut être modifié en fonction des impératifs des travaux de viabilisation .

Commune de PLESCOP
Rue départementale n° 135
Lotissement "Le domaine de Lescran"

LOT 09

SURFACE 348 m²
Surface de Plancher : 140 m²
Section cadastrale : D
Parcelle 465p

ECHELLE : 1 / 200
Système Altimétrique : NGF/IGN69

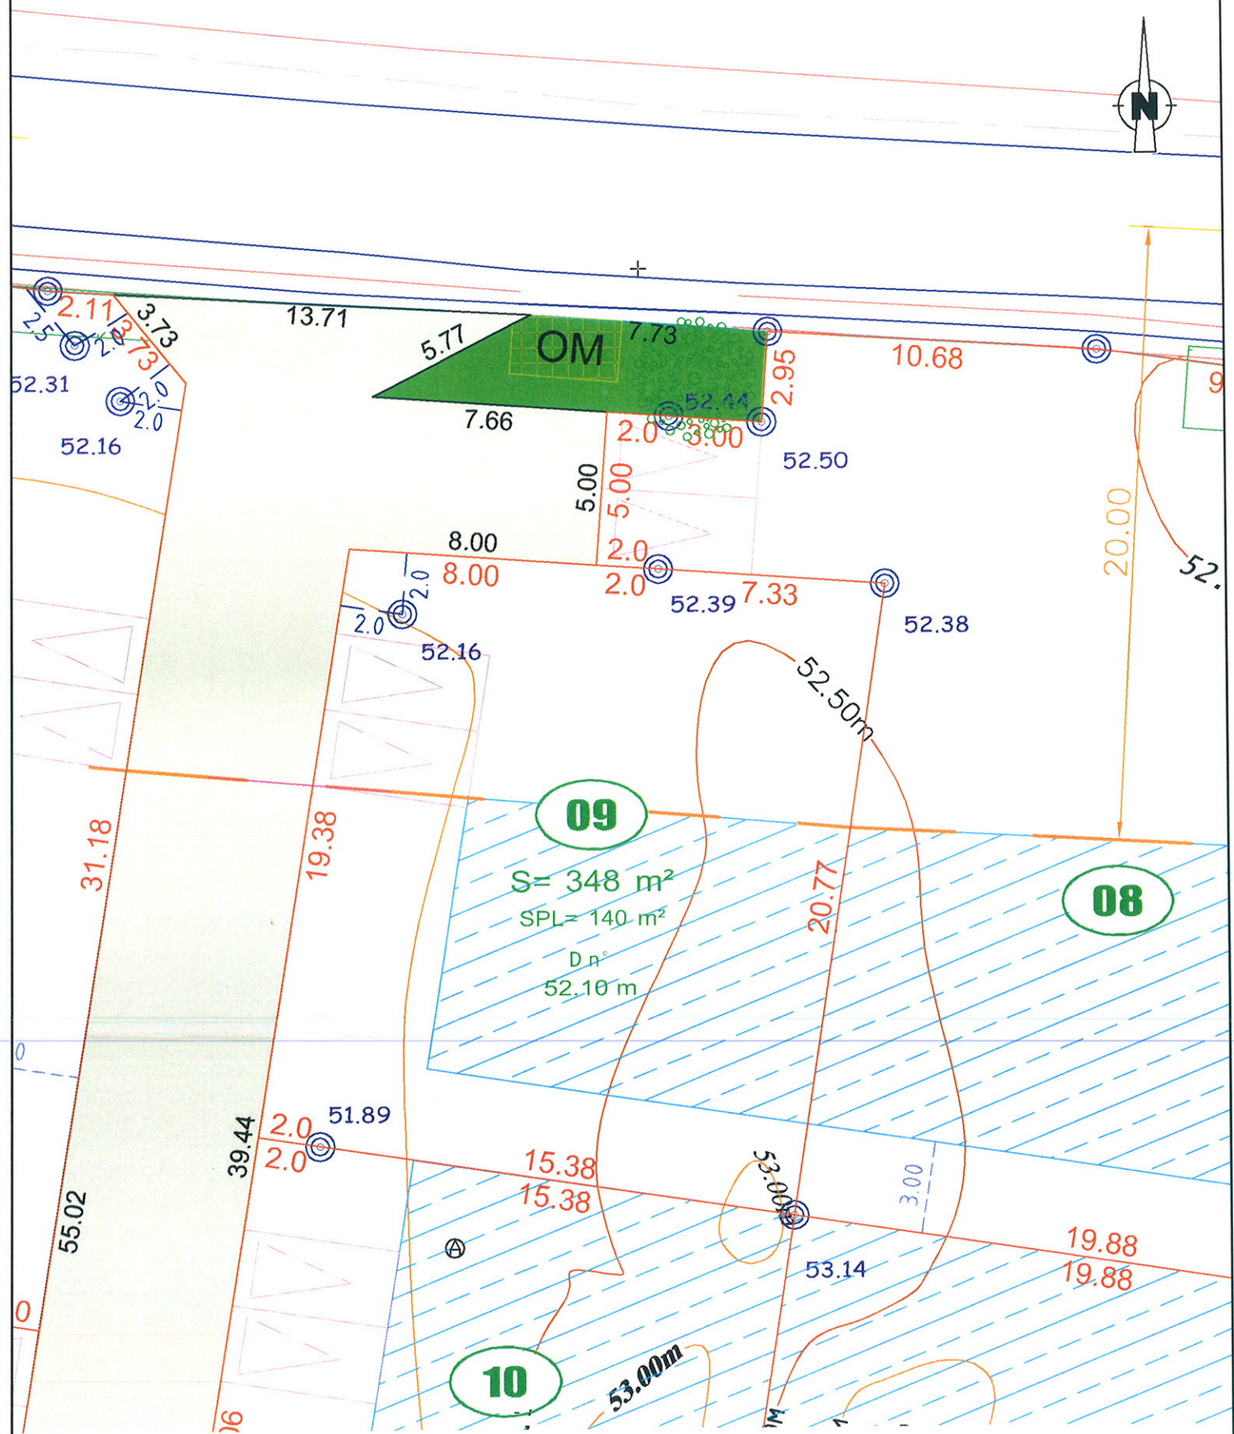

N° de PA : PA 056 158 16 Y0003
Modificatif : ...
Dossier : 152487C.dwg
Date : 14/09/2016

PLAN D' ENSEMBLE FIGURATIF

Commune de PLESCOP

Lotissement "Le domaine de Lescran"

LEGENDE

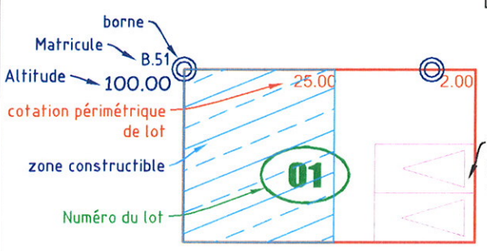

Emplacement de stationnement privatif
Accès au lot conseillé

Topographie

- Courbe de niveau
- Talus existant
- Fossé existant
- 65.00 Altitude TN

- Espace privatif
- Chaussée / Parking
- Espace vert
- Servitude de réseau
- Lampadaire (position de principe)
- OM Ordures Ménagères
- RdC mini 52.10 Rez de chaussée minimum imposé au bâtiment principal
- Réserve foncière

Nota : Il est impératif de s'appuyer sur le nivellement fourni par le Géomètre suite au bornage du lot.
La position des branchements est définie d'après le plan PROJET établi par le Cabinet QUARTA
Ce positionnement est approximatif(non contractuel),il peut être modifié en fonction des impératifs des travaux de viabilisation .

Commune de PLESCOP
Rue départementbtale n° 135
Lotissement "Le domaine de Lescran"

LOT 10

SURFACE	350 m²
Surface de Plancher :	135 m²
Section cadastrale :	D
Parcelle	465p

ECHELLE : 1 / 200
Système Altimétrique : NGF/IGN69

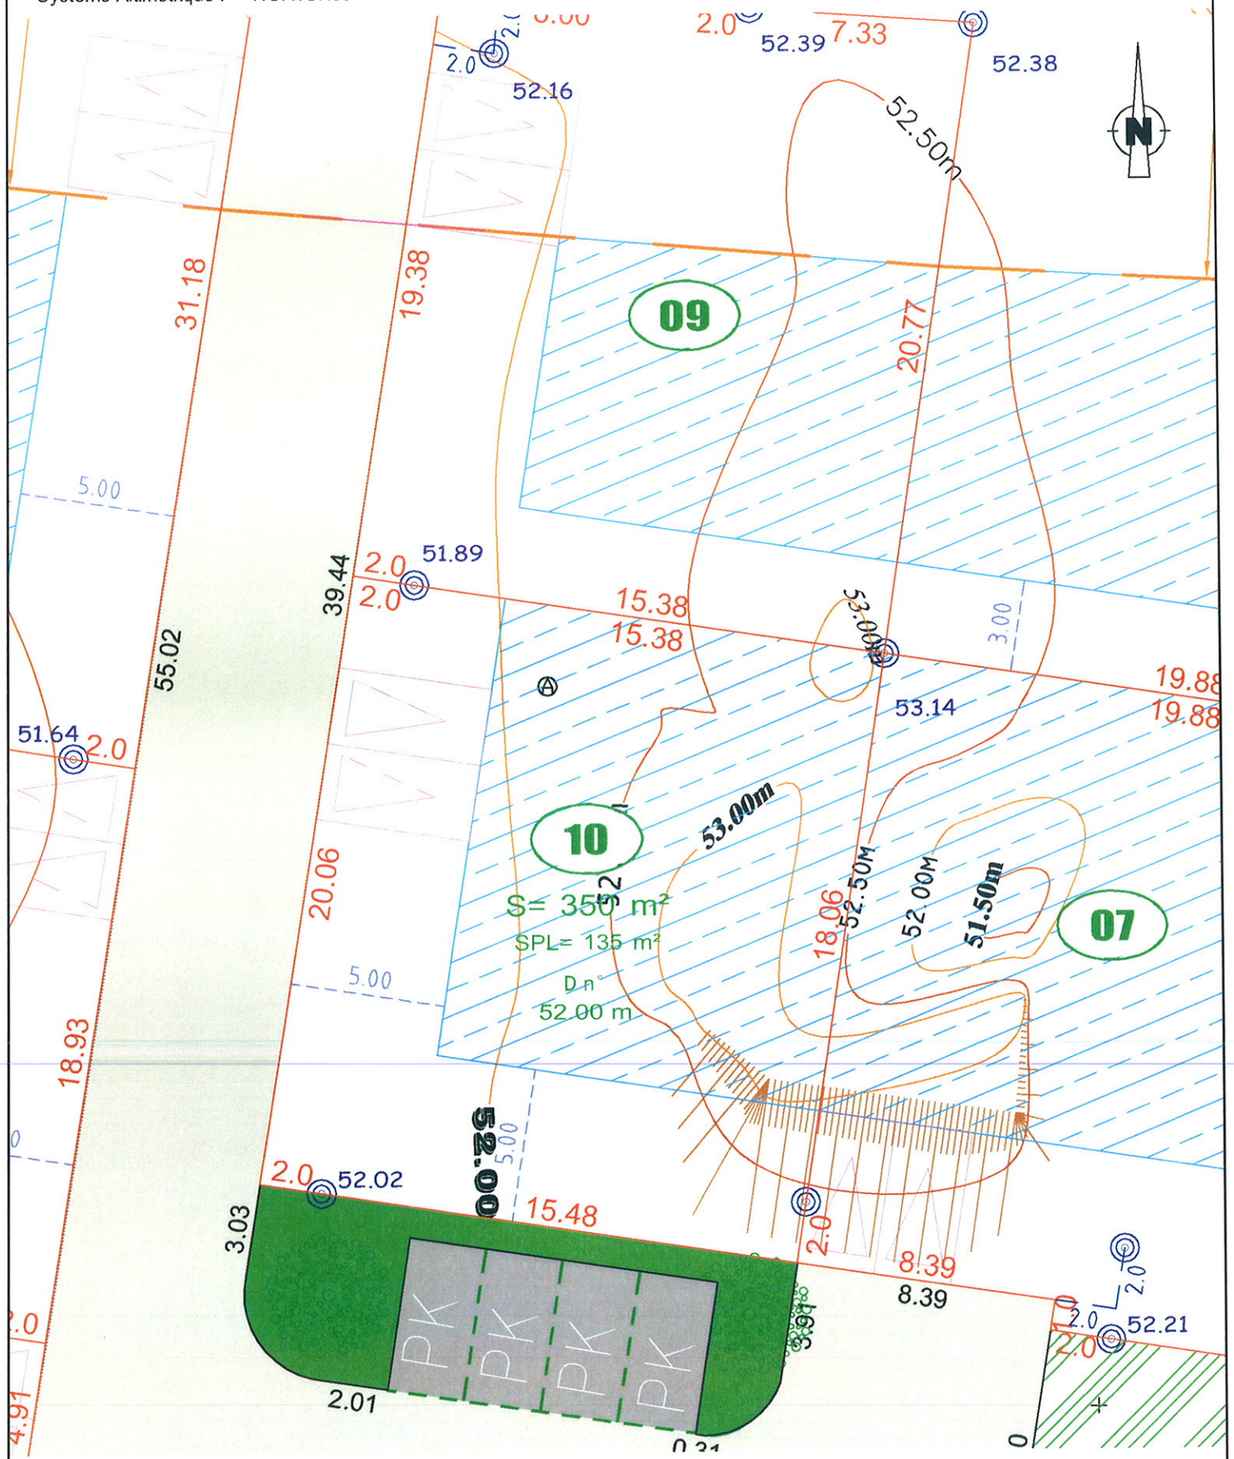

N° de PA : PA 056 158 16 Y0003
Modificatif : ...
Dossier : 152487C.dwg
Date : 14/09/2016